
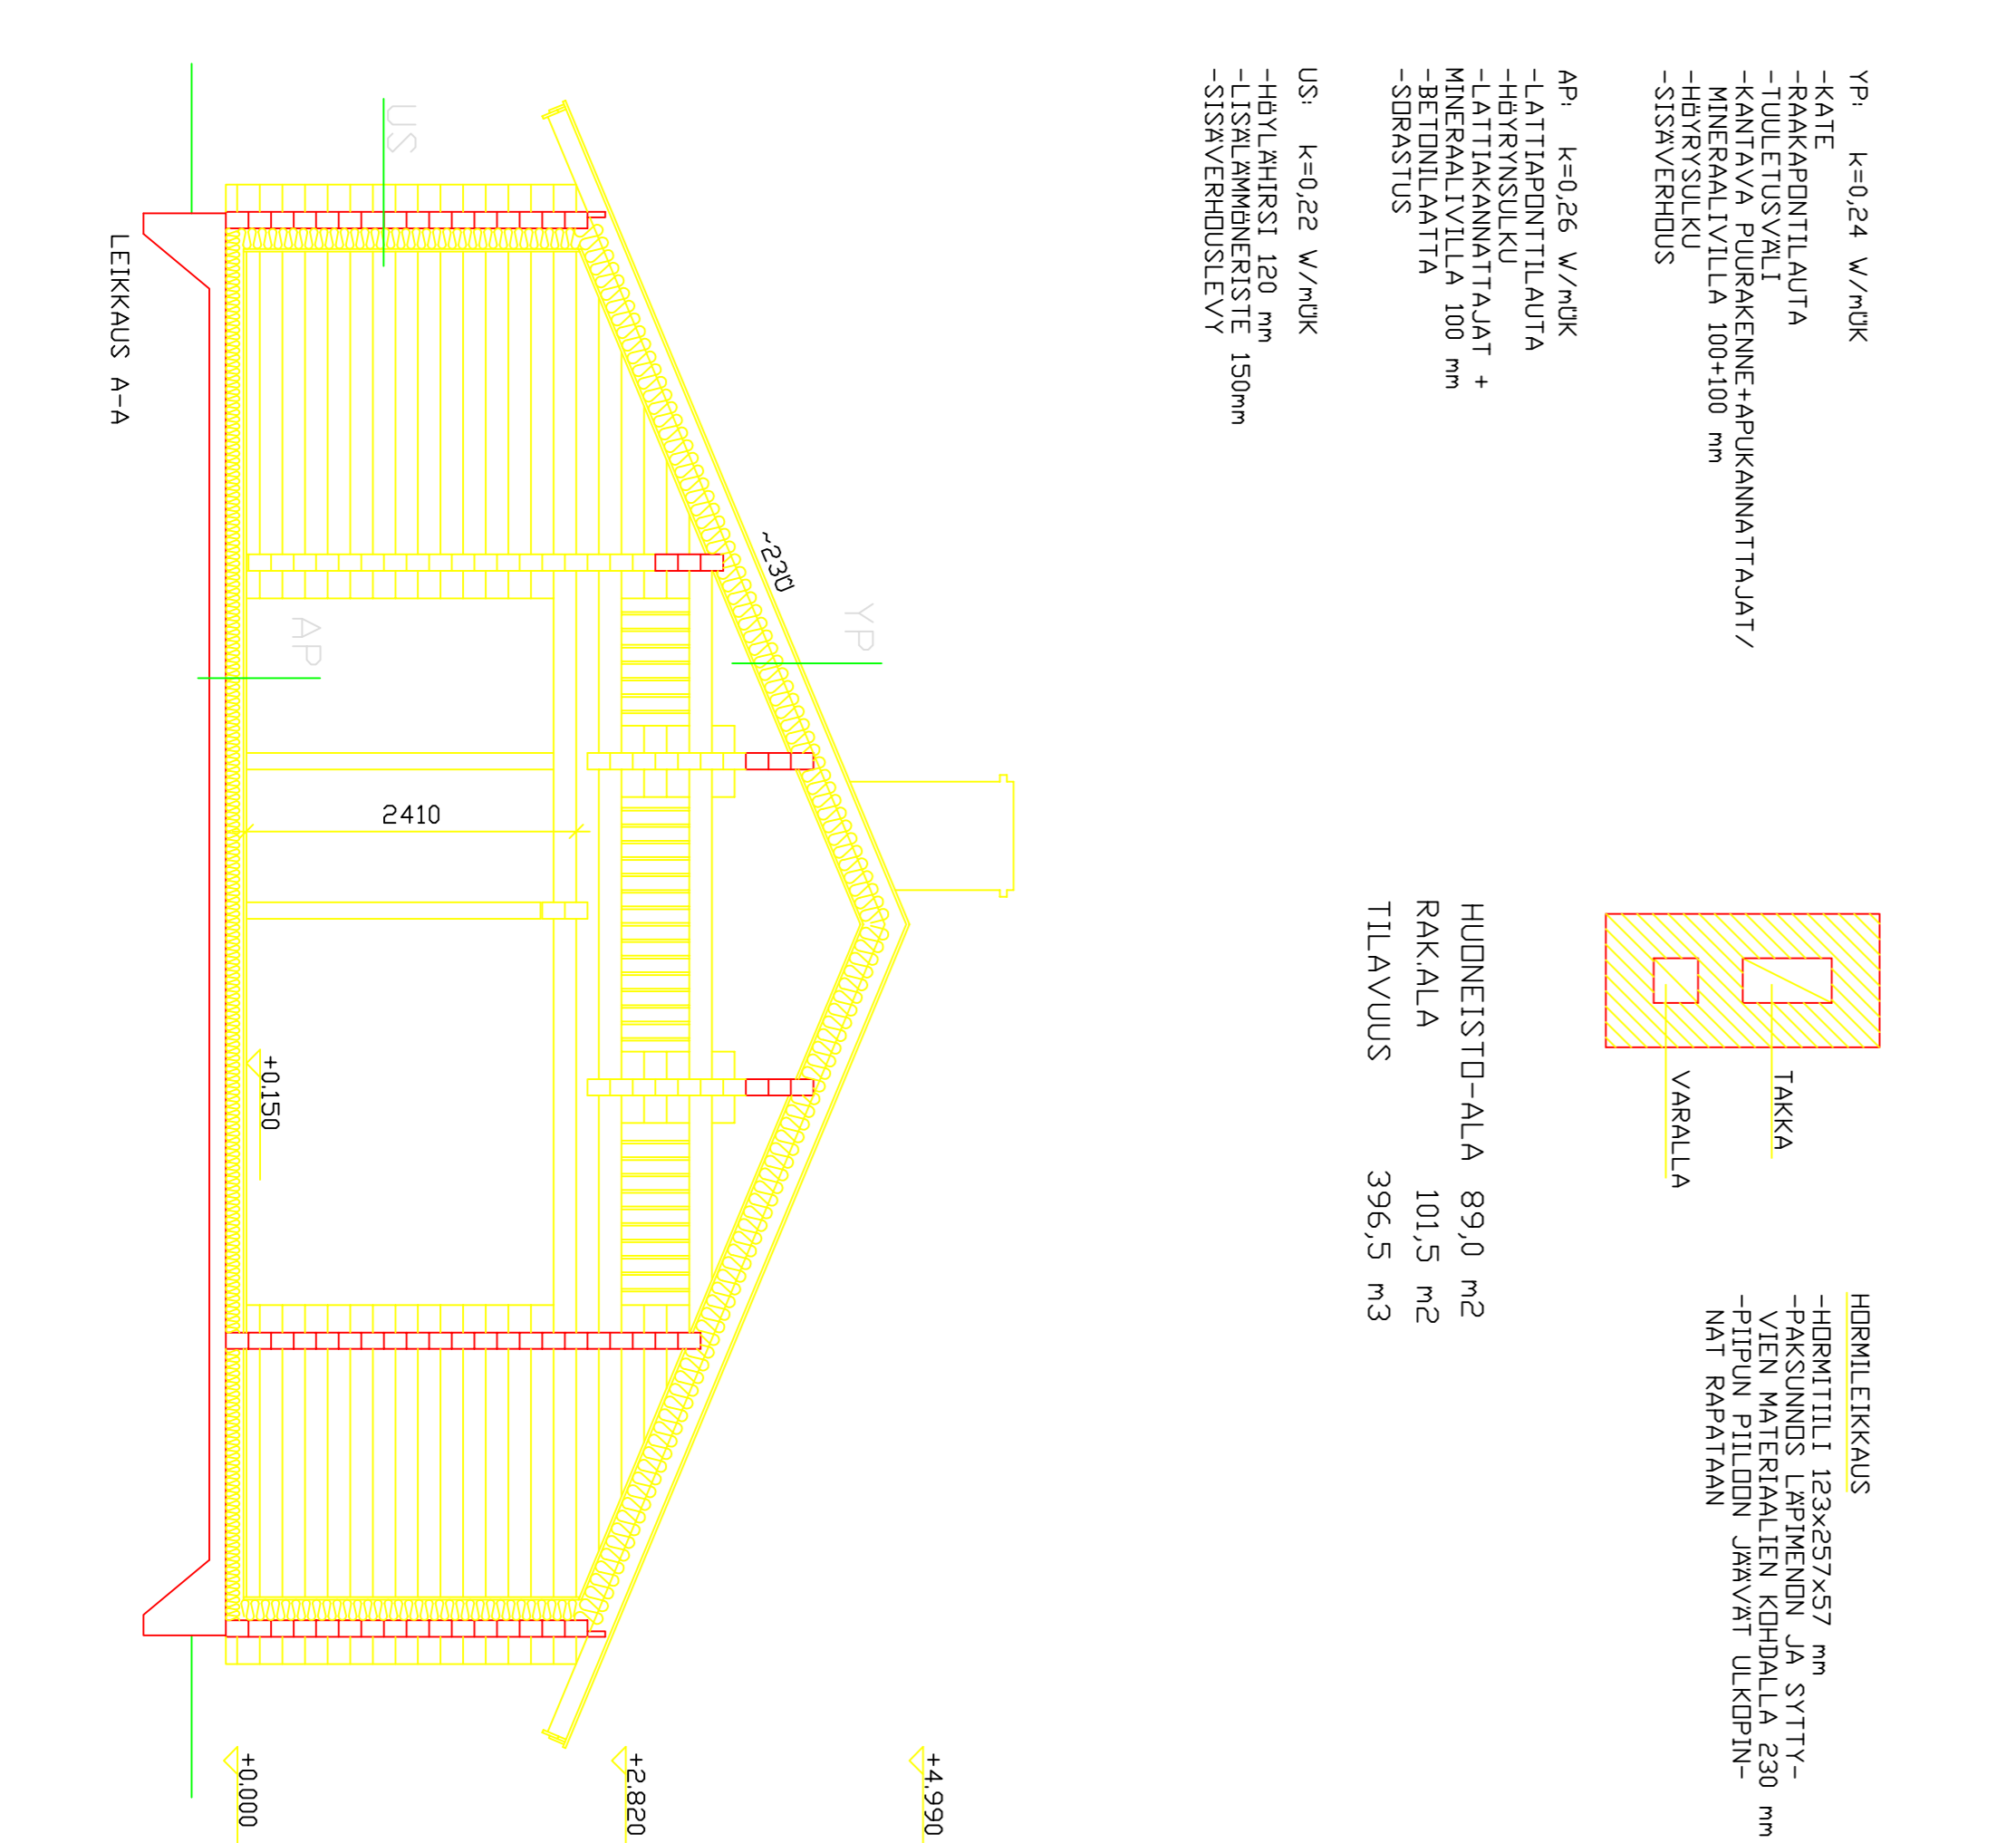


- JULKISIVUMATERIAALIT JA -VÄRIT
- JULKISIVUMATERIAALIT JA -VÄRIT
1. KATE
 2. VERHUSLAUTA
 3. VERHUSLAUTA
 4. HÄYLÄHURSTI
 5. BETONI

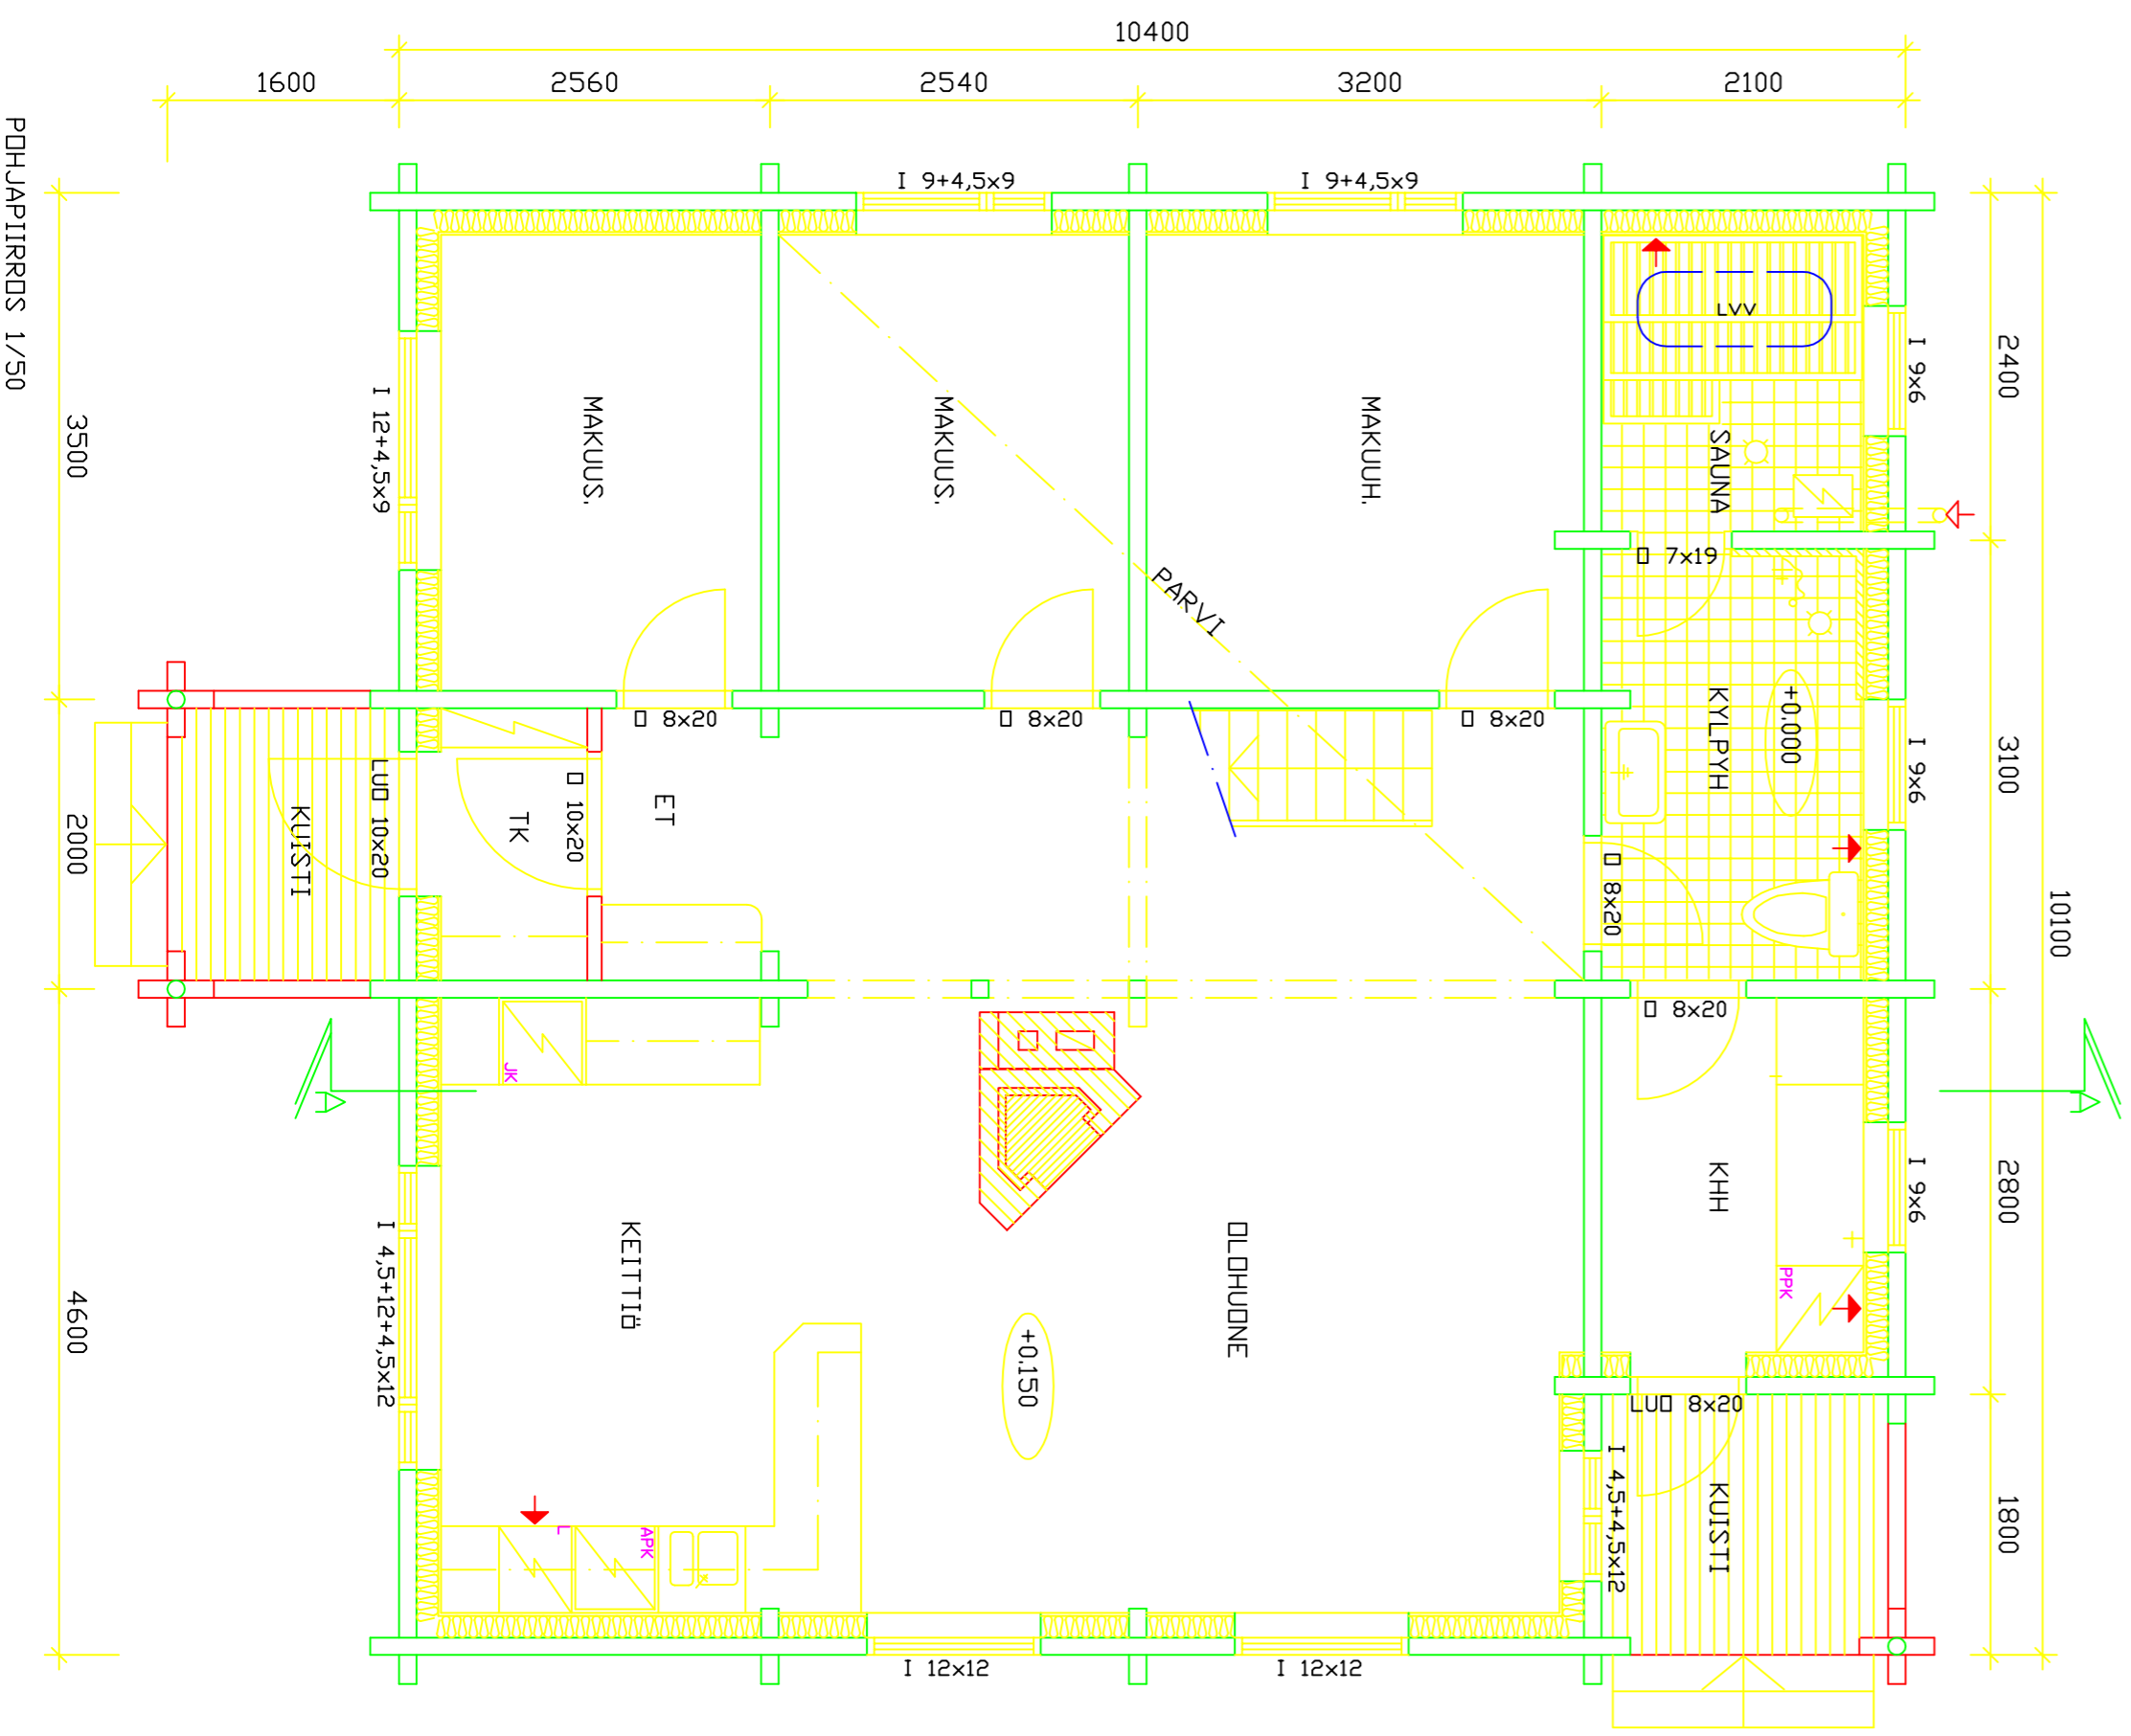

YP. k=0,24 w/rDK
 -KATE
 -RAKAPONTTILAUTA
 -TUULETUSVALI
 -KANTAVA PUURAKENNE+APUKANNATTAJAT/
 -MINERAALIVILLA 100+100 mm
 -HÖYRYSUUKU
 -SISÄVERHUS
 AP. k=0,26 w/rDK
 -LATTIAPONTTILAUTA
 -HÖYRYNSULKU
 -KANNATTAJAT +
 -MINERAALIVILLA 100 mm
 -BETONILAATTA
 -SRASTUS
 US. k=0,22 w/rDK
 -HÖYLÄHURSTI 120 mm
 -LISÄÄMMÄNNESTIE
 -SISÄVERHUSLEVIY

HUONEISTO-ALA 89,0 m²
 RAK. ALA 101,5 m²
 TILAVUUS 396,5 m³

HORMILEIKKAUS
 -HÖRMITILIT 123x257x87 mm
 -PÄRSYNNÖS 1x300mm JA SYTTY-
 -VIEN MATERIAALIEN KÖHDÄLLÄ 230 mm
 -PIIPUN PILDON JÄRVÄT ULKOPIN-
 -NÄT RAJATAAN

TAKKA
 VÄRÄLLÄ

KÄSITTELY
 RAKENNUSTEKNIKKALIN
 UUDISRAKENNUS
 RAKENNUSTYÖN NIMI JA OSOITE
 SUUNNITTELUKÄSIKIRJA
 SUUNNITTELUKÄSIKIRJA
 SUUNNITTELUKÄSIKIRJA

Hirsico 89,0 m²
 Hedicom Ky
 Lohi 12102005 Reijo Anttoni

SUUNNITTELUKÄSIKIRJA
 SUUNNITTELUKÄSIKIRJA
 SUUNNITTELUKÄSIKIRJA

ARK 2