




PAATY

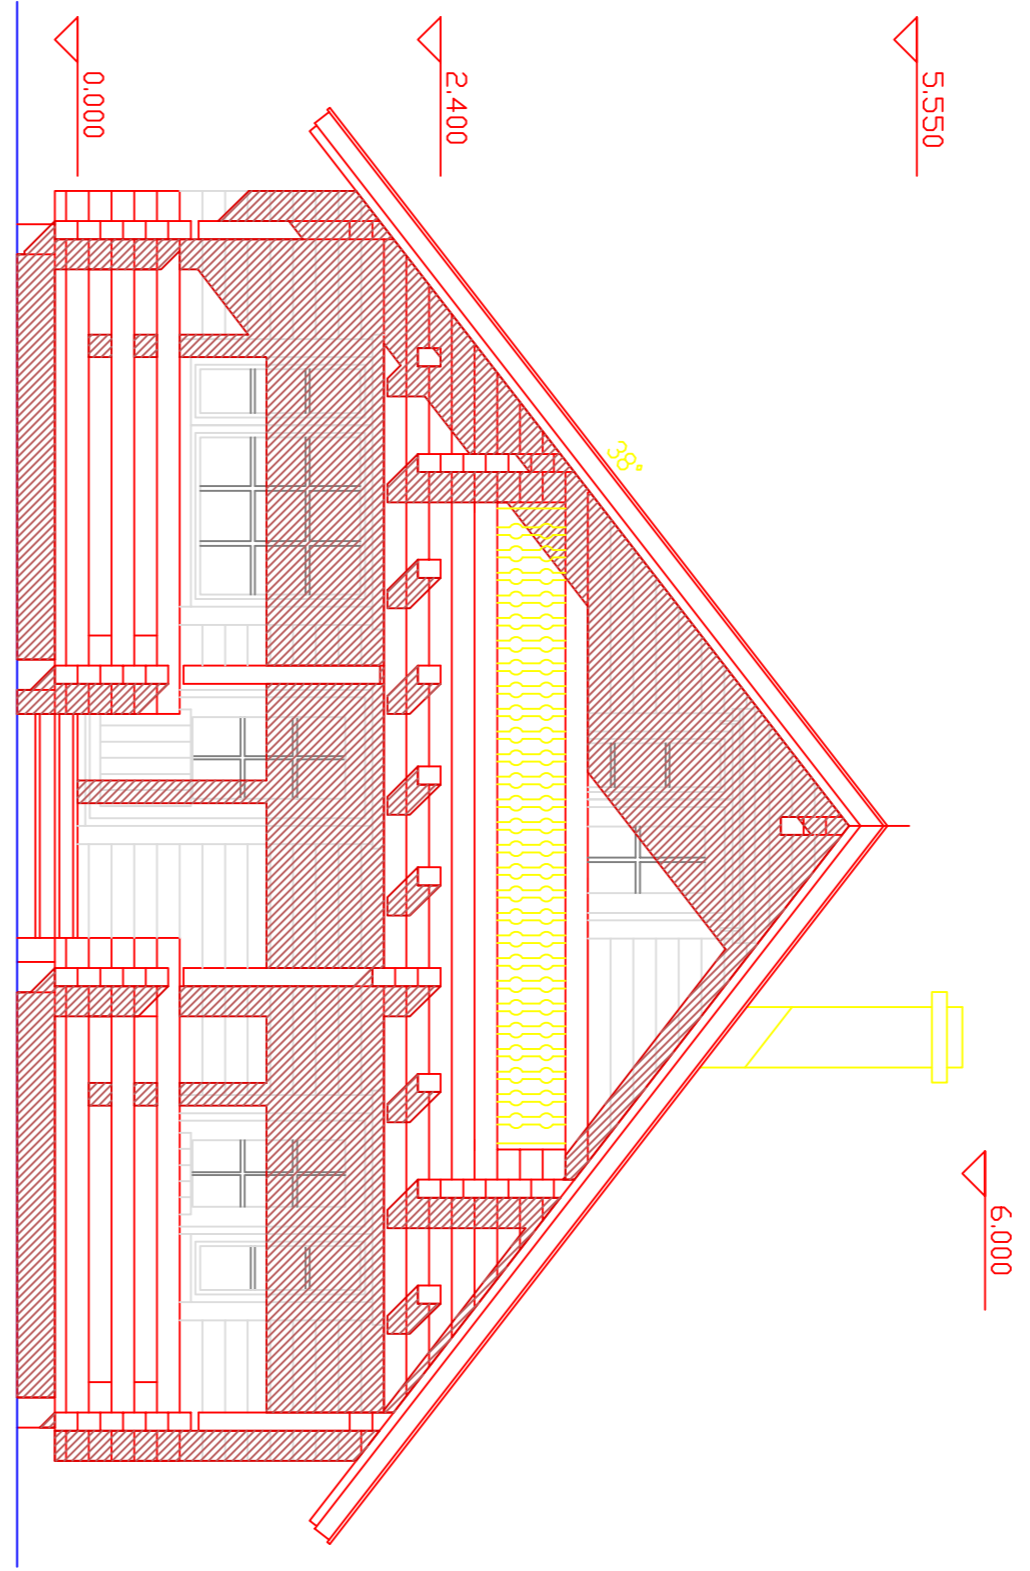

PAATY


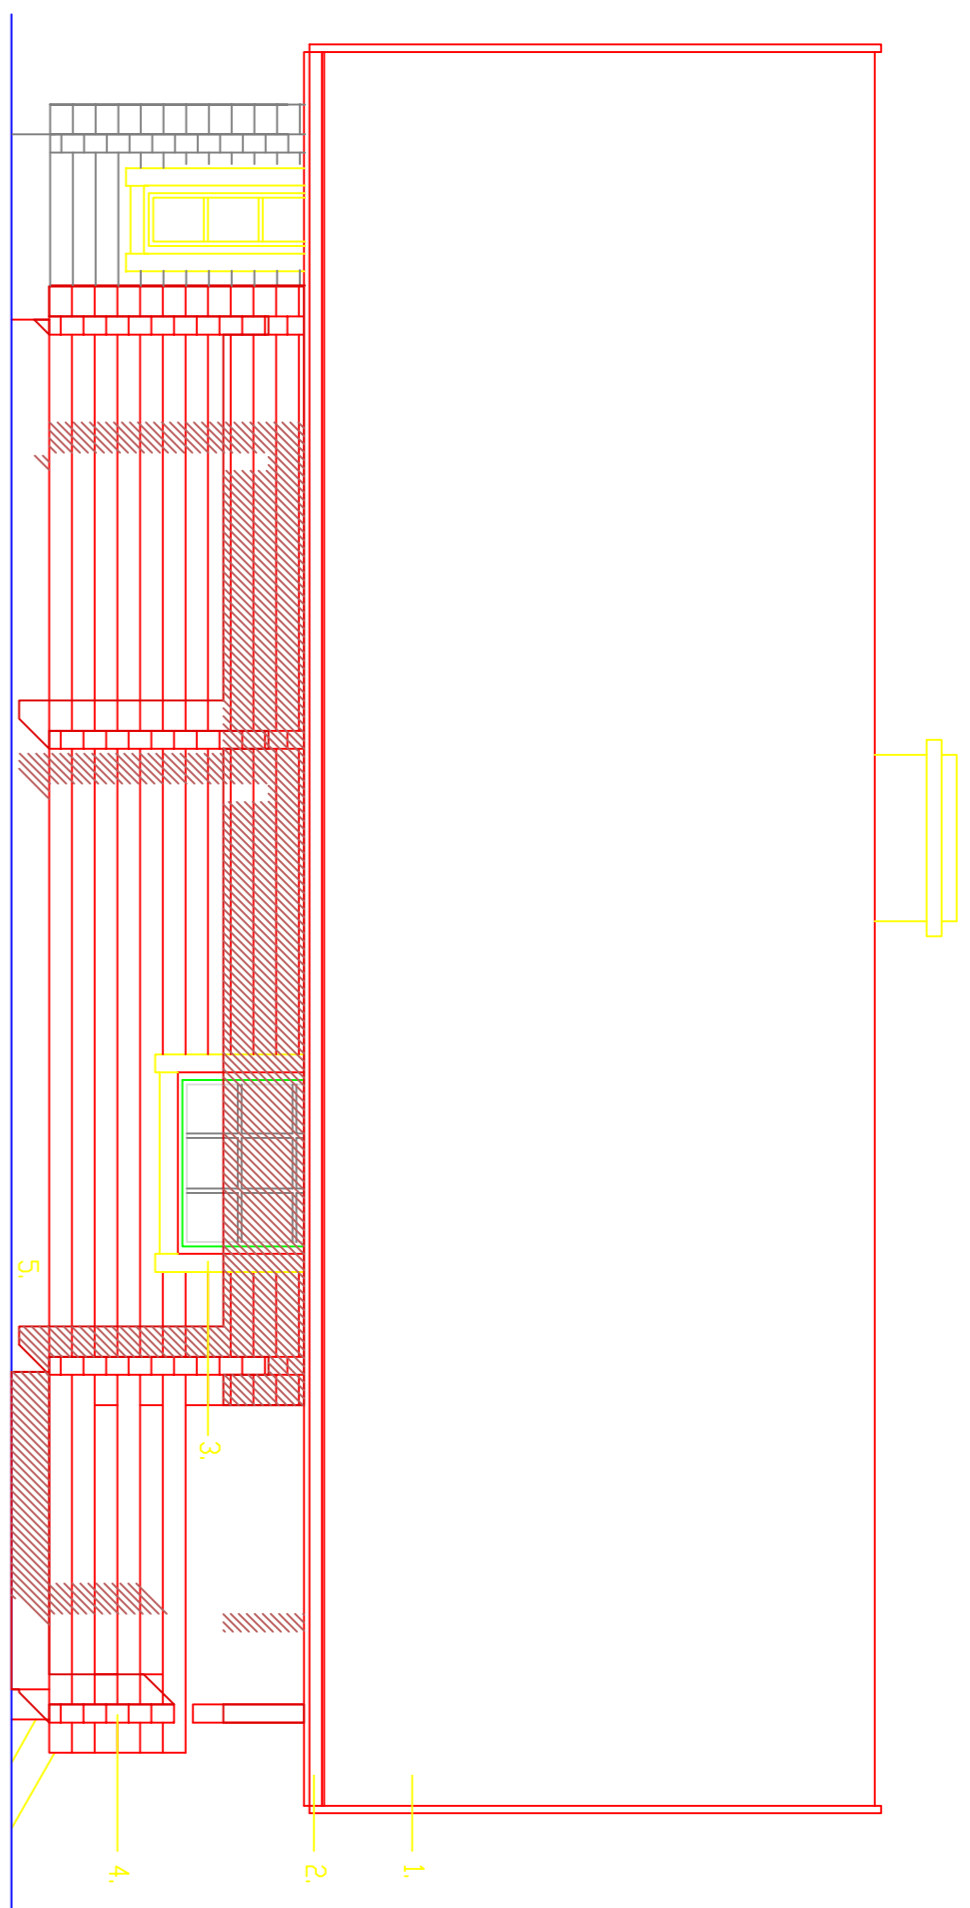


SIVU

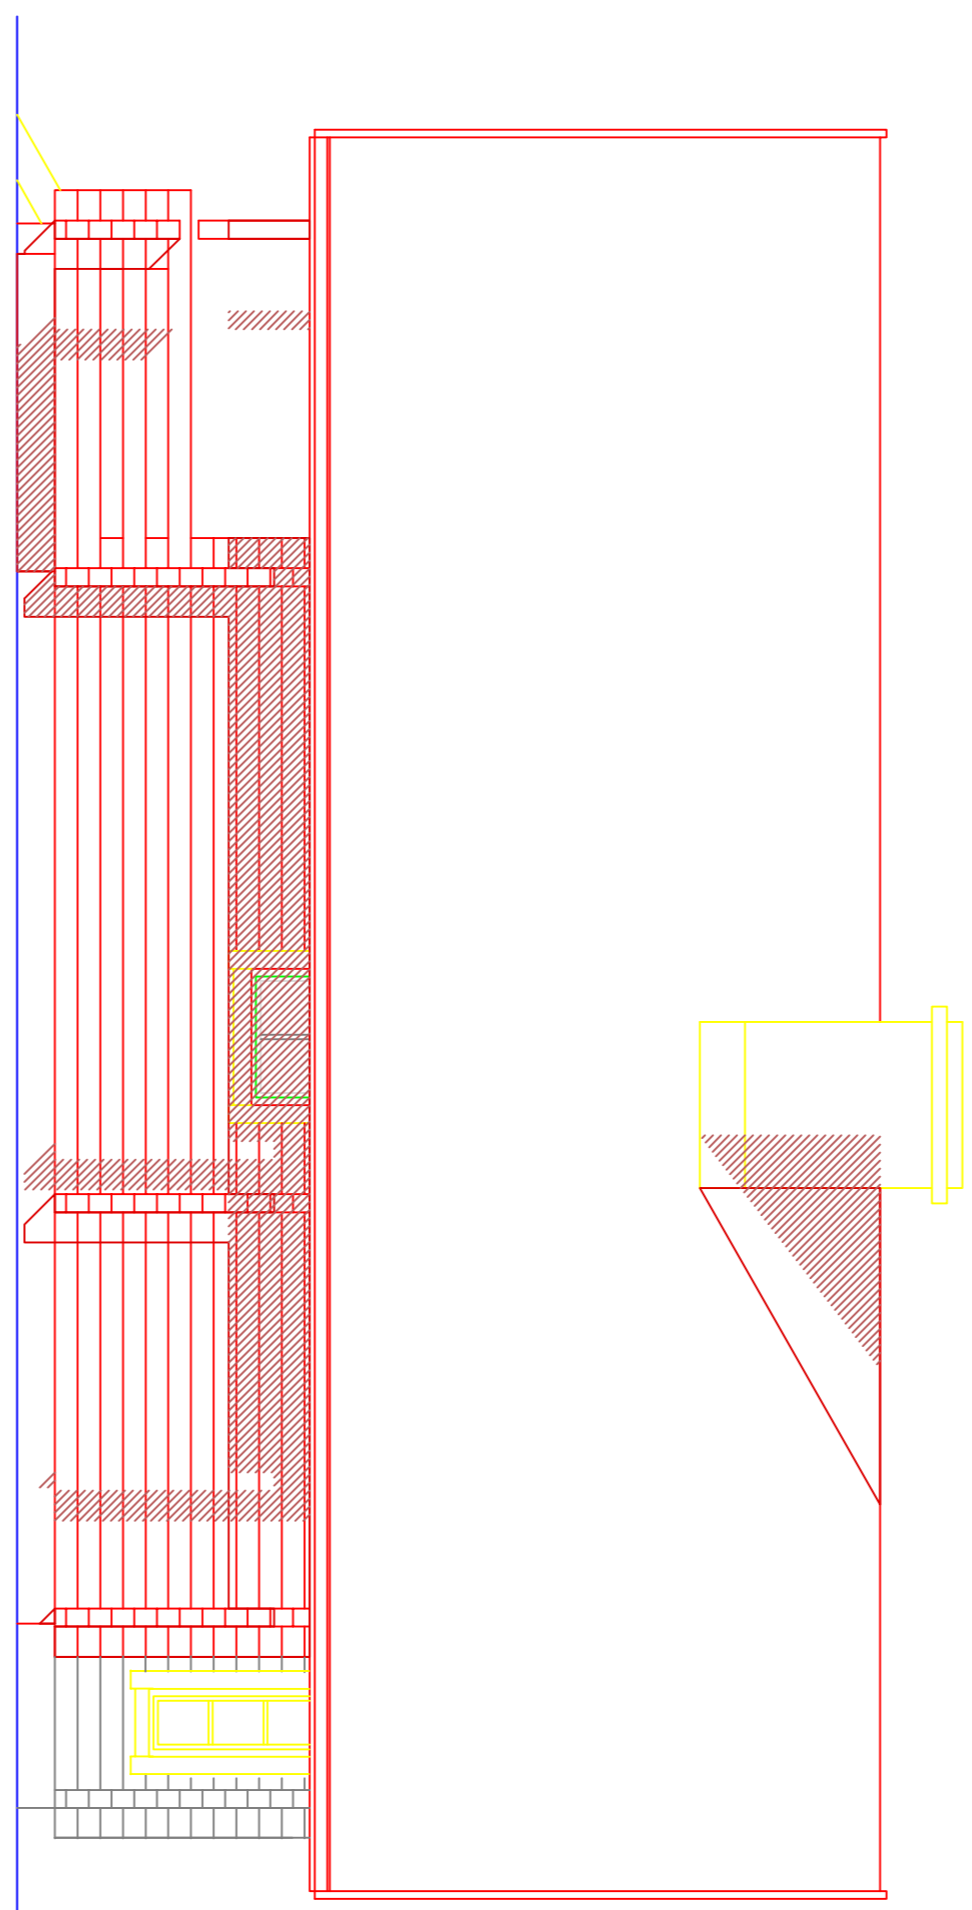


SIVU

- JULKISIVUMATERIAALIT JA -VÄRI
- 1. TEROSPELLI
  - 2. VERHOUSLAUTA
  - 3. VERHOUSLAUTA
  - 4. HOVLJHRHSI
  - 5. BETONI

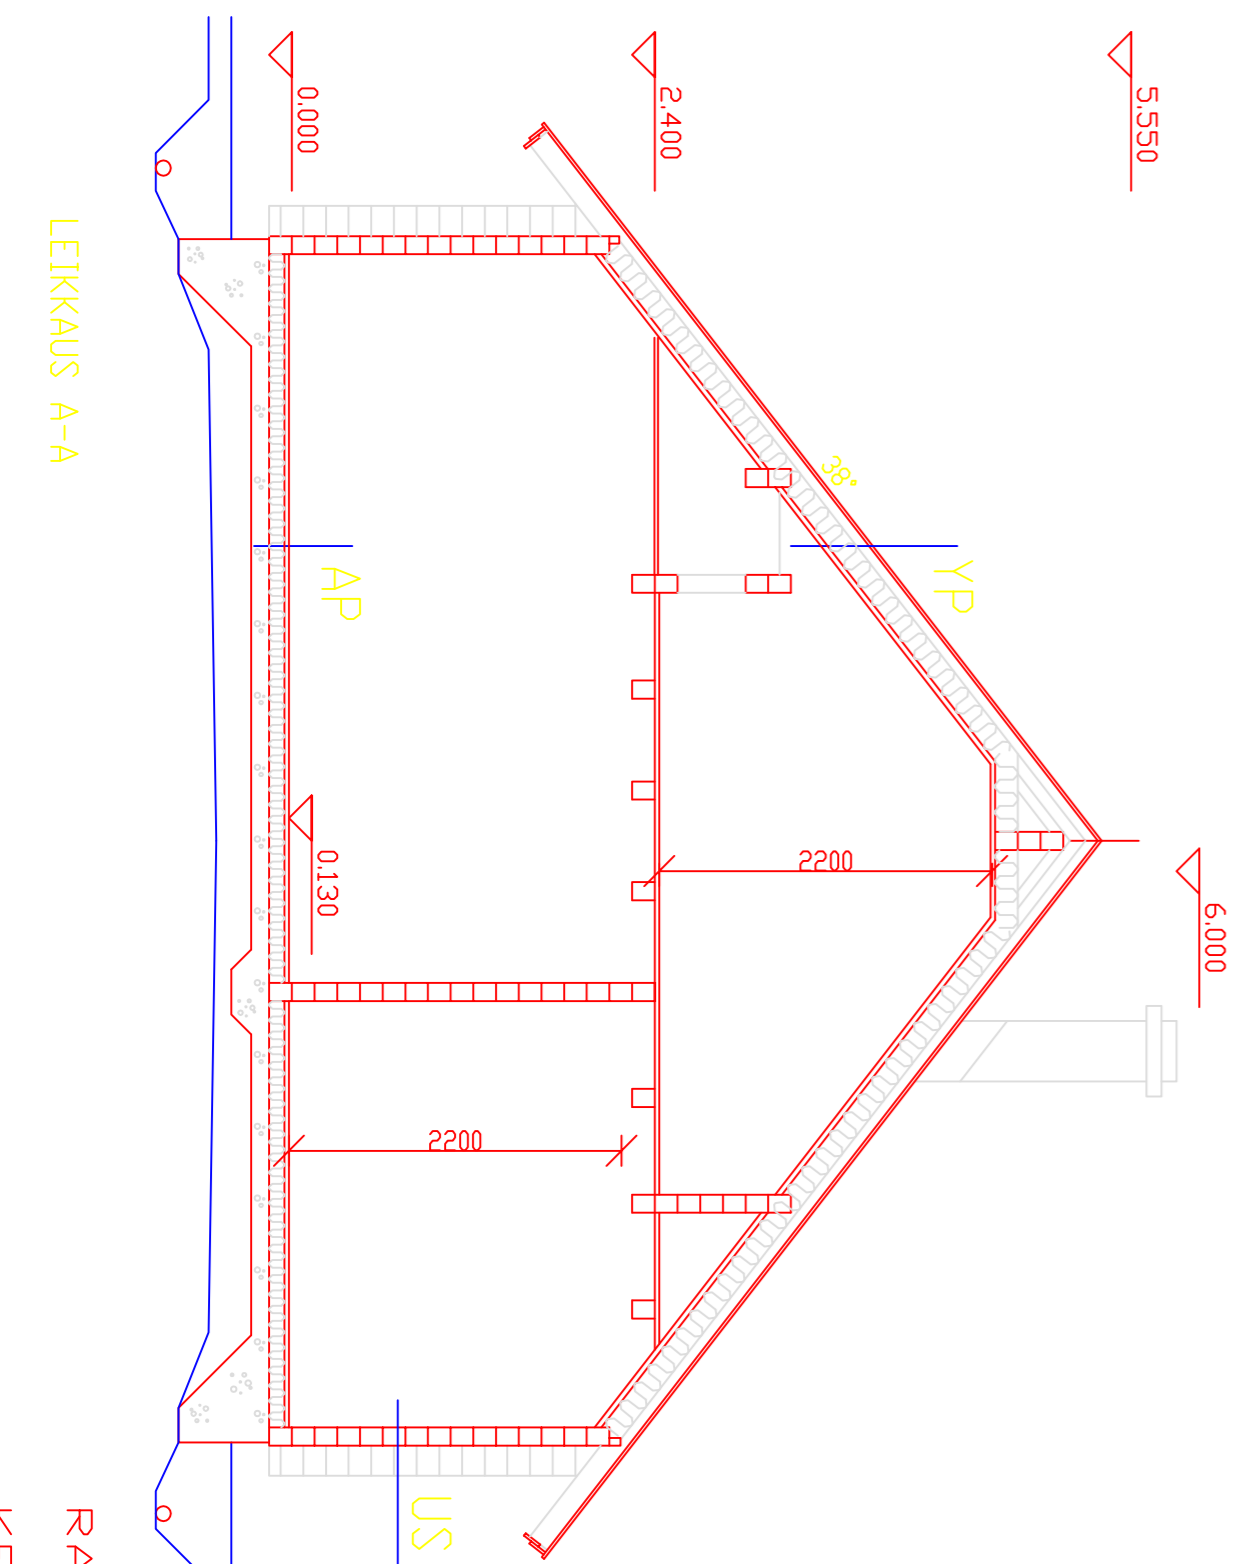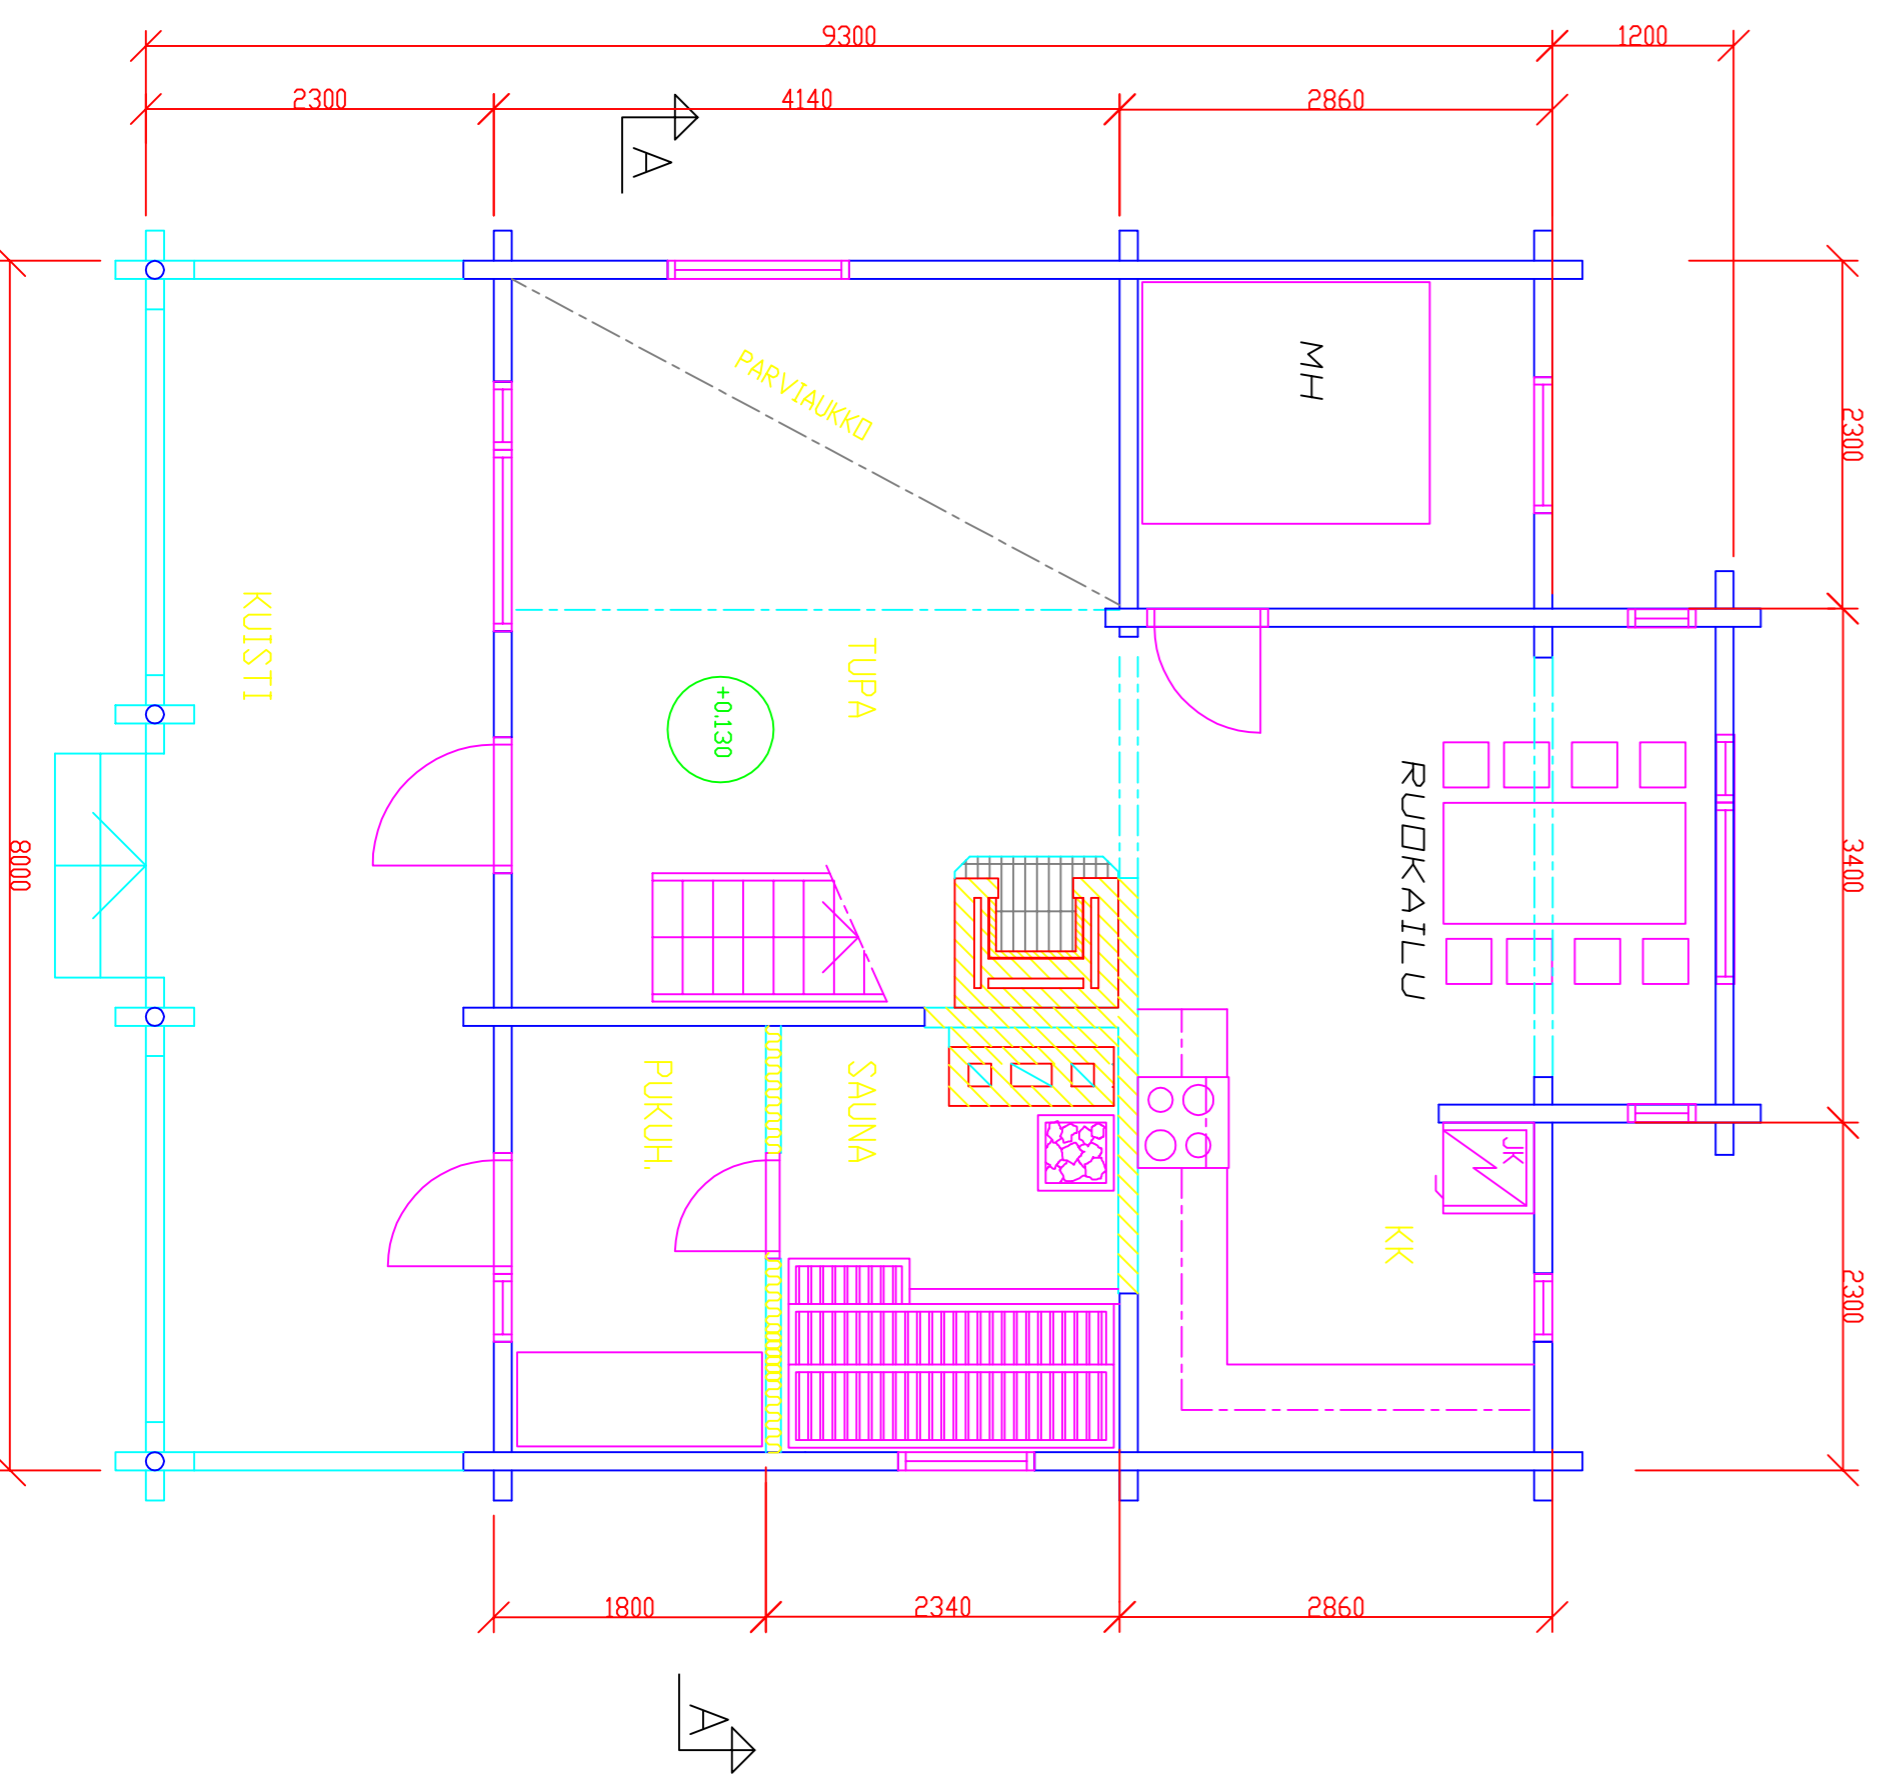

LEIKKAUS A-A

- YP
- PÖYT. TEROSPELLI
  - RAAKAJÄTILÄLÄHDYTYKSI
  - VESIKATON KANTAVA RAKENNE (Puuosasto)
  - MINERAALIVILLA 50 mm + 100 mm
  - HOVLJHRHSI KU
  - SISÄVERHOUSLAUTA
- US
- HOVLJHRHSI 120 mm
- AP
- LAITTAJAPUUTILAUTA
  - HOVLJHRHSI KU
  - MINERAALIVILLA 100 mm / KODIAUS + ALUSTALAPAT
  - TEROSPELLI-LAITTAUTA
  - AUSTRAYTTÄ (SÄÄDELTYTTU SPOK)
  - PERUSMAA

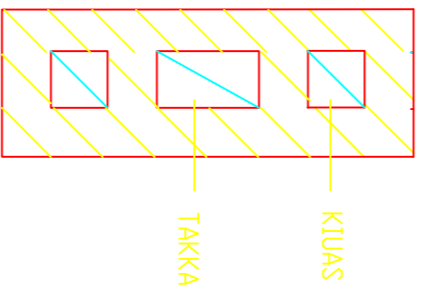

- HOVLJLEIKKAUS 1/20
- HOVLJHRHSI 123 x 257 x 57 mm
  - PAKSUNNIS LAPINKENON JA SITTYVIEN MATERIAALIN KOHDALLA - 230 mm
  - PUUPUN PIILOON JÄRVÄT ULKOPUOLTA RÄPÄTTÄÄN

- RAKENNUSALA 88,1 m<sup>2</sup>  
 KERROSALA 78,5 m<sup>2</sup>  
 TILAVUUS 282,3 m<sup>3</sup>

KILVA  
 RAKENNETEKNINEN  
 UUDISRAKENNUS  
 HIRSIDO 2005 2-TASO 88,1 m<sup>2</sup> HH  
 POHJA, LEIKKAUS A-A  
 JULKISTAVUT  
 HOVLJLEIKKAUS  
 ARK 2