



FRONT

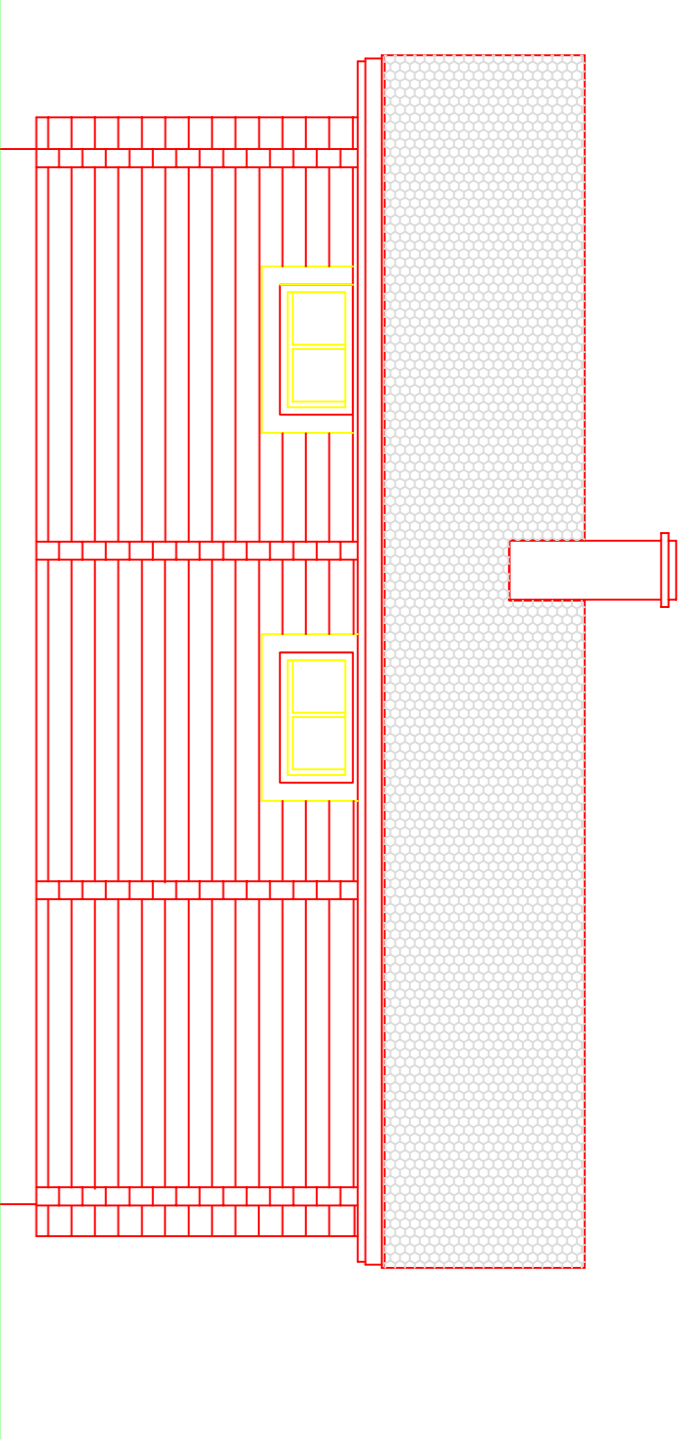


SIDE


- JULKISIVUMATERIAALIT JA -VÄRIT**
1. TILLI / PUUNANEN
  2. VERHUSLAUTA
  3. VERHUSLAUTA
  4. HOYLÄHIRSI
  5. BETONI

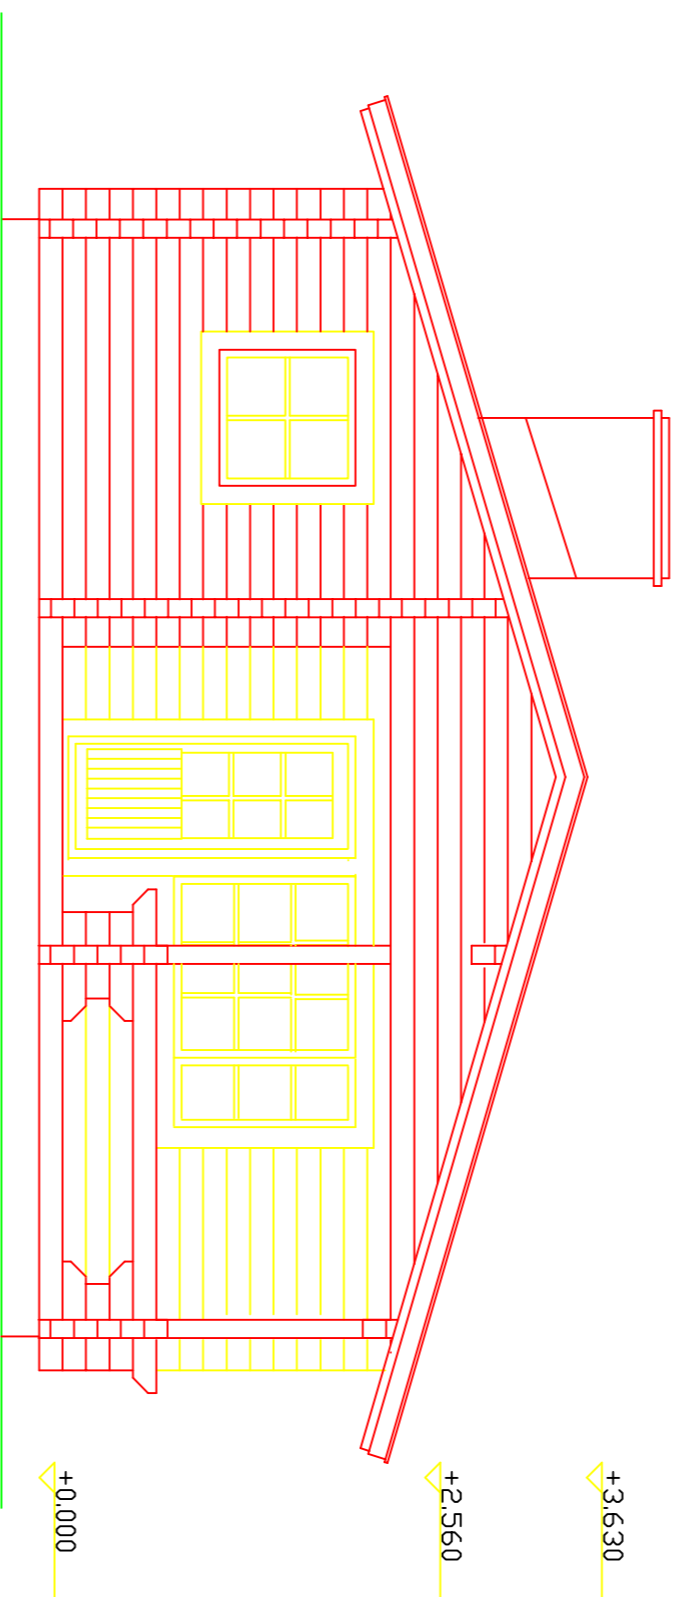


FRONT

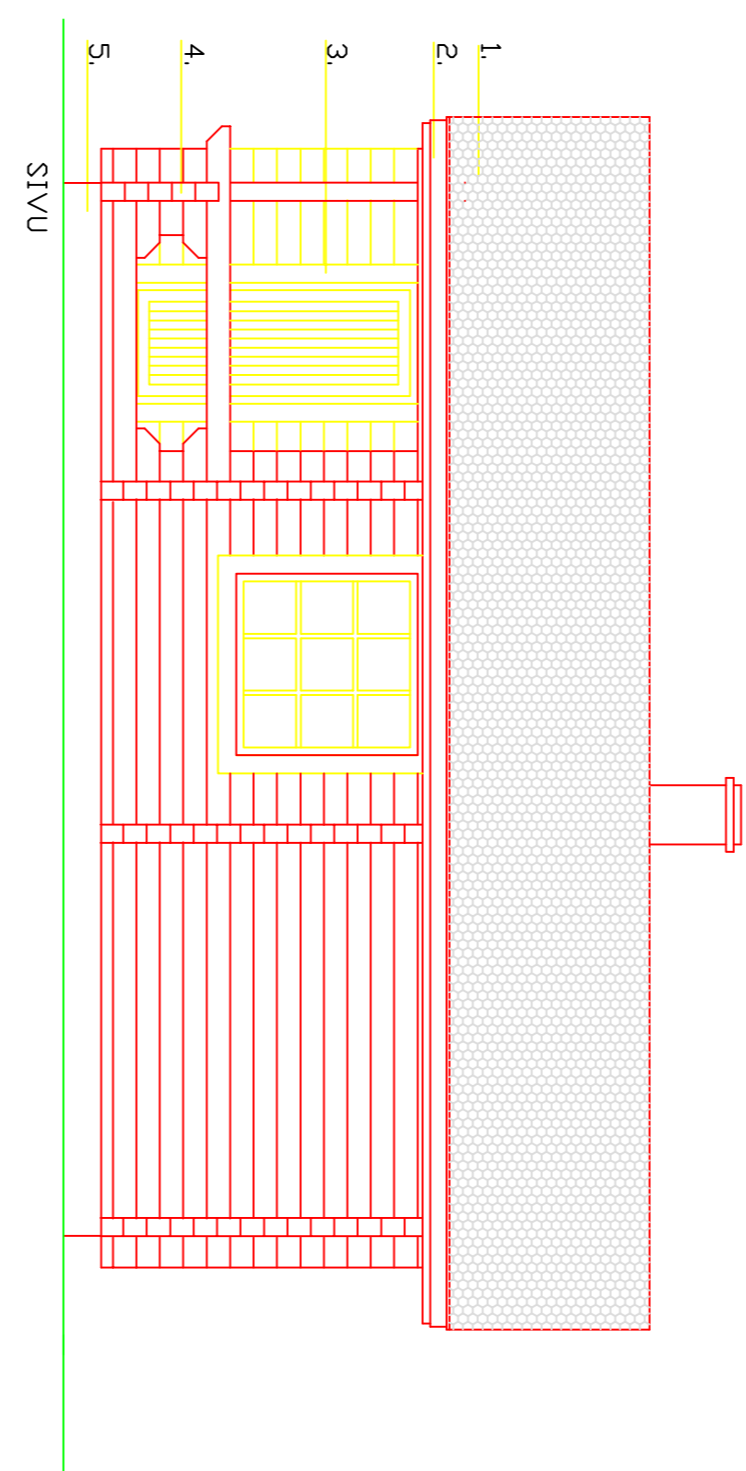


SIDE

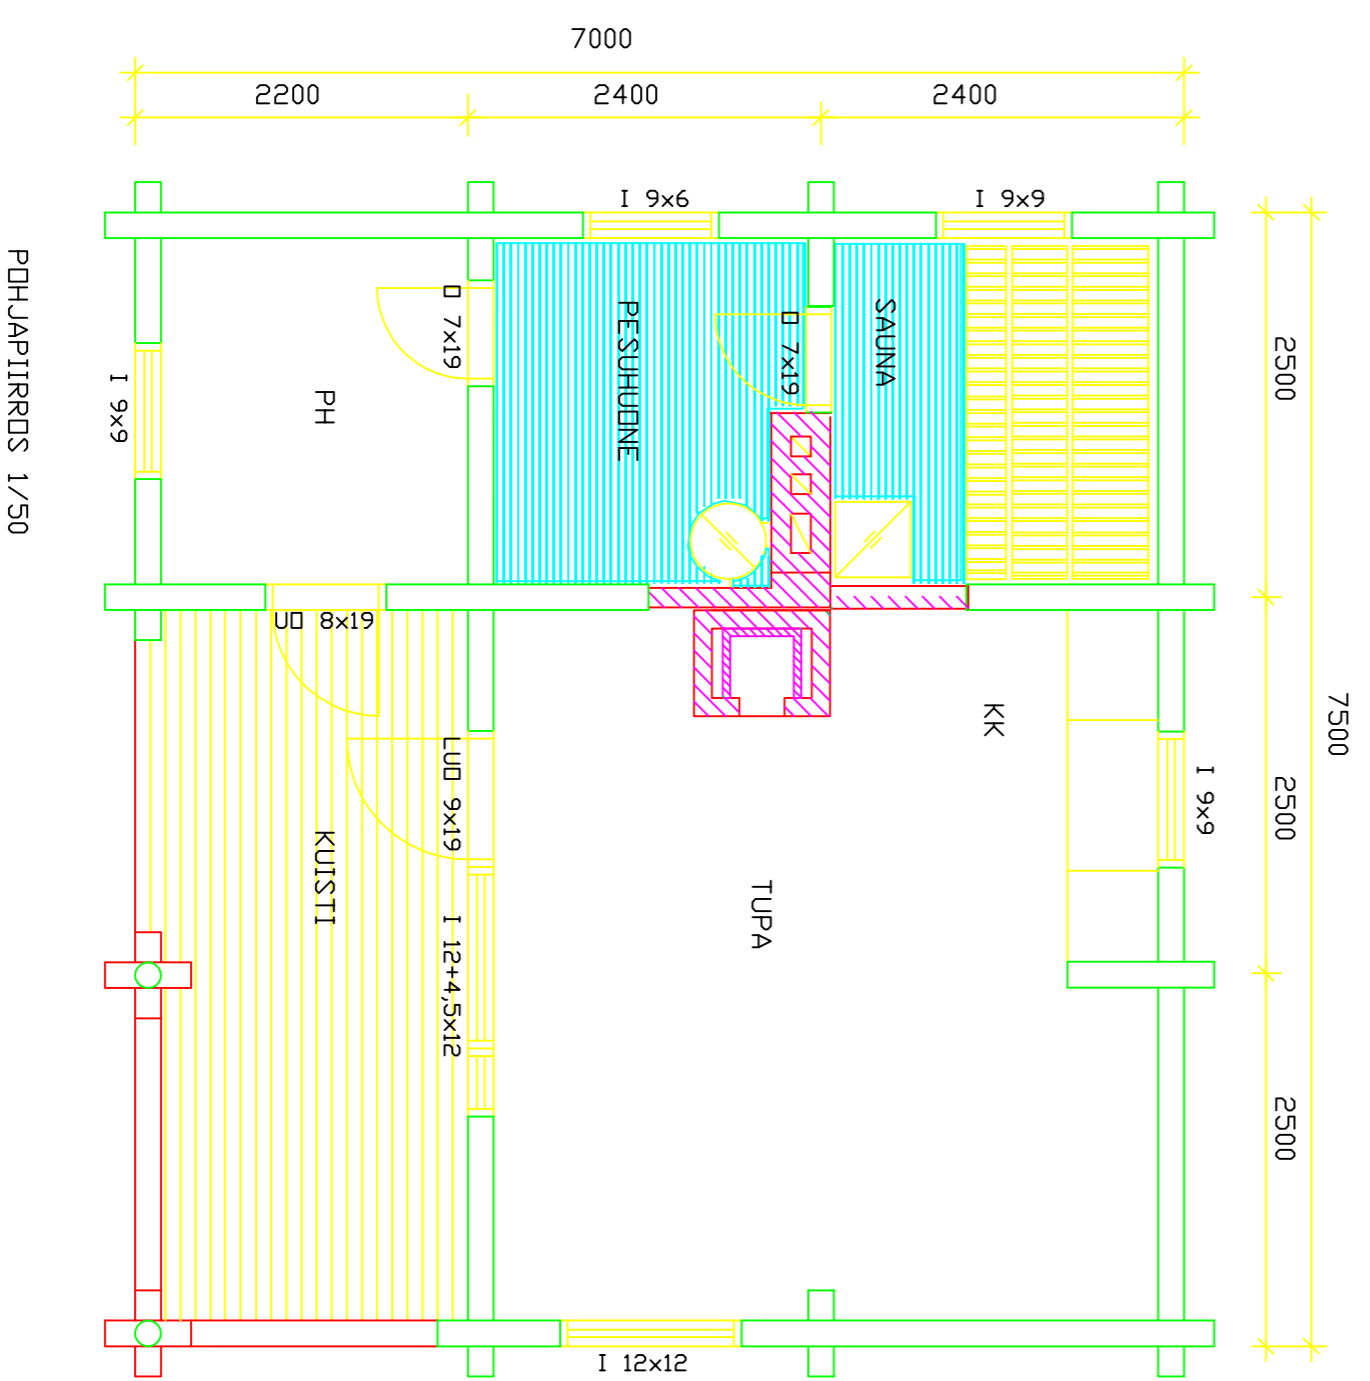

POHJAPIIRROS 1/50

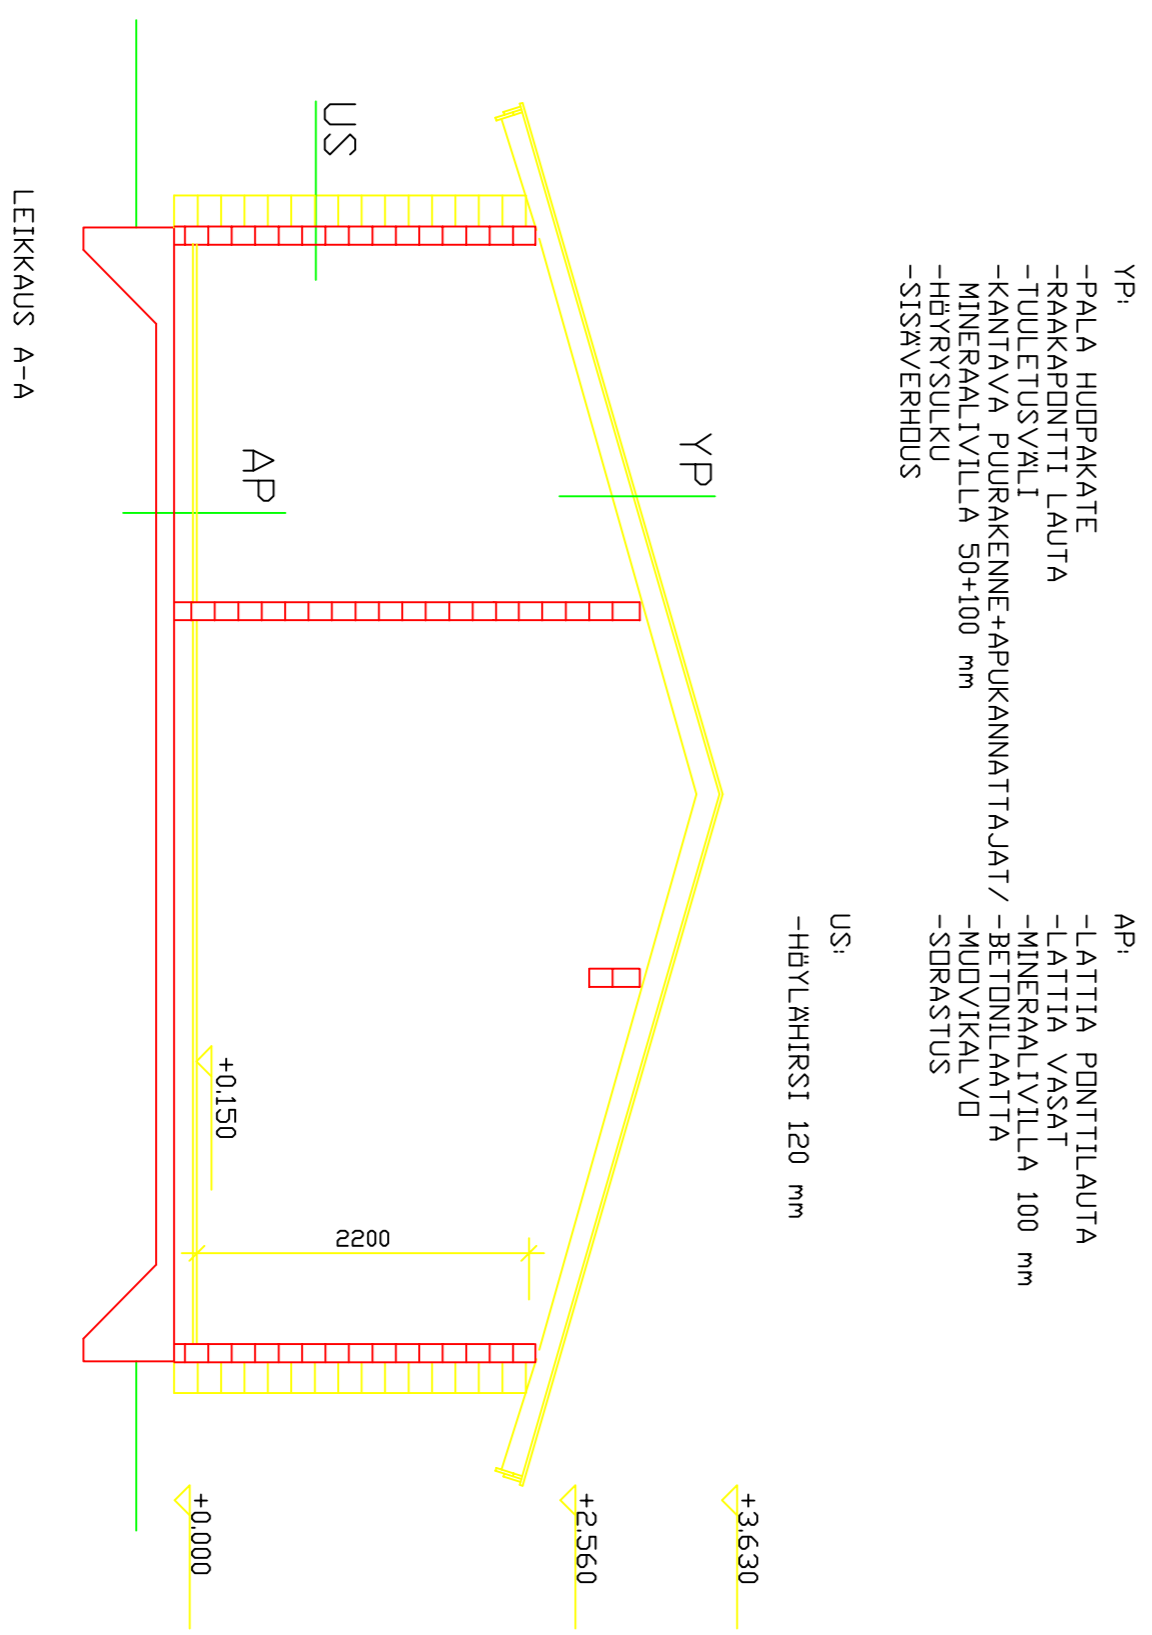

- YP**
- PALA HUOPAKATE
  - RAAKAPONTTI LAUTA
  - TUULETUSVALI
  - KANTAVA PUURAKENNE+APUKANNATTAJAT/
  - MINERAALIVILLA 50+100 mm
  - HOYLÄSILVÄ
  - SISÄVERHOUS
- AP**
- LATTIA PONTTILAUTA
  - LATTIA VASAT
  - MINERAALIVILLA 100 mm
  - BETONILAATTA
  - MUOVIKALVI
  - SORASTUS
- US**
- HOYLÄHIRSI 120 mm

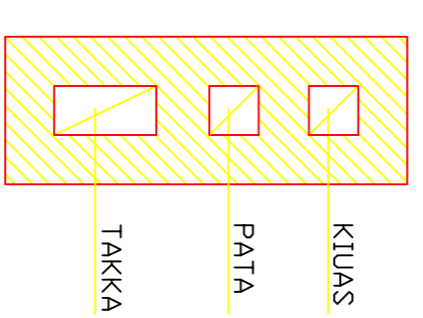

**HORMILEIKKAUS**

- HÖRINTILIILI 123x257x57 mm
- PAKUNNUS LÄPPIENEN JA SYTTY-
- VIEN MATERIAALIN KÖHDÄLLÄ 230 mm
- PIIPUN PILDON JÄRVYÄT ULKOPIN-
- NÄT RABATAAN

KERROSALA 41,5 m<sup>2</sup>  
 RAKKALA 52,5 m<sup>2</sup>  
 TILAVUUS 135,5 m<sup>3</sup>