
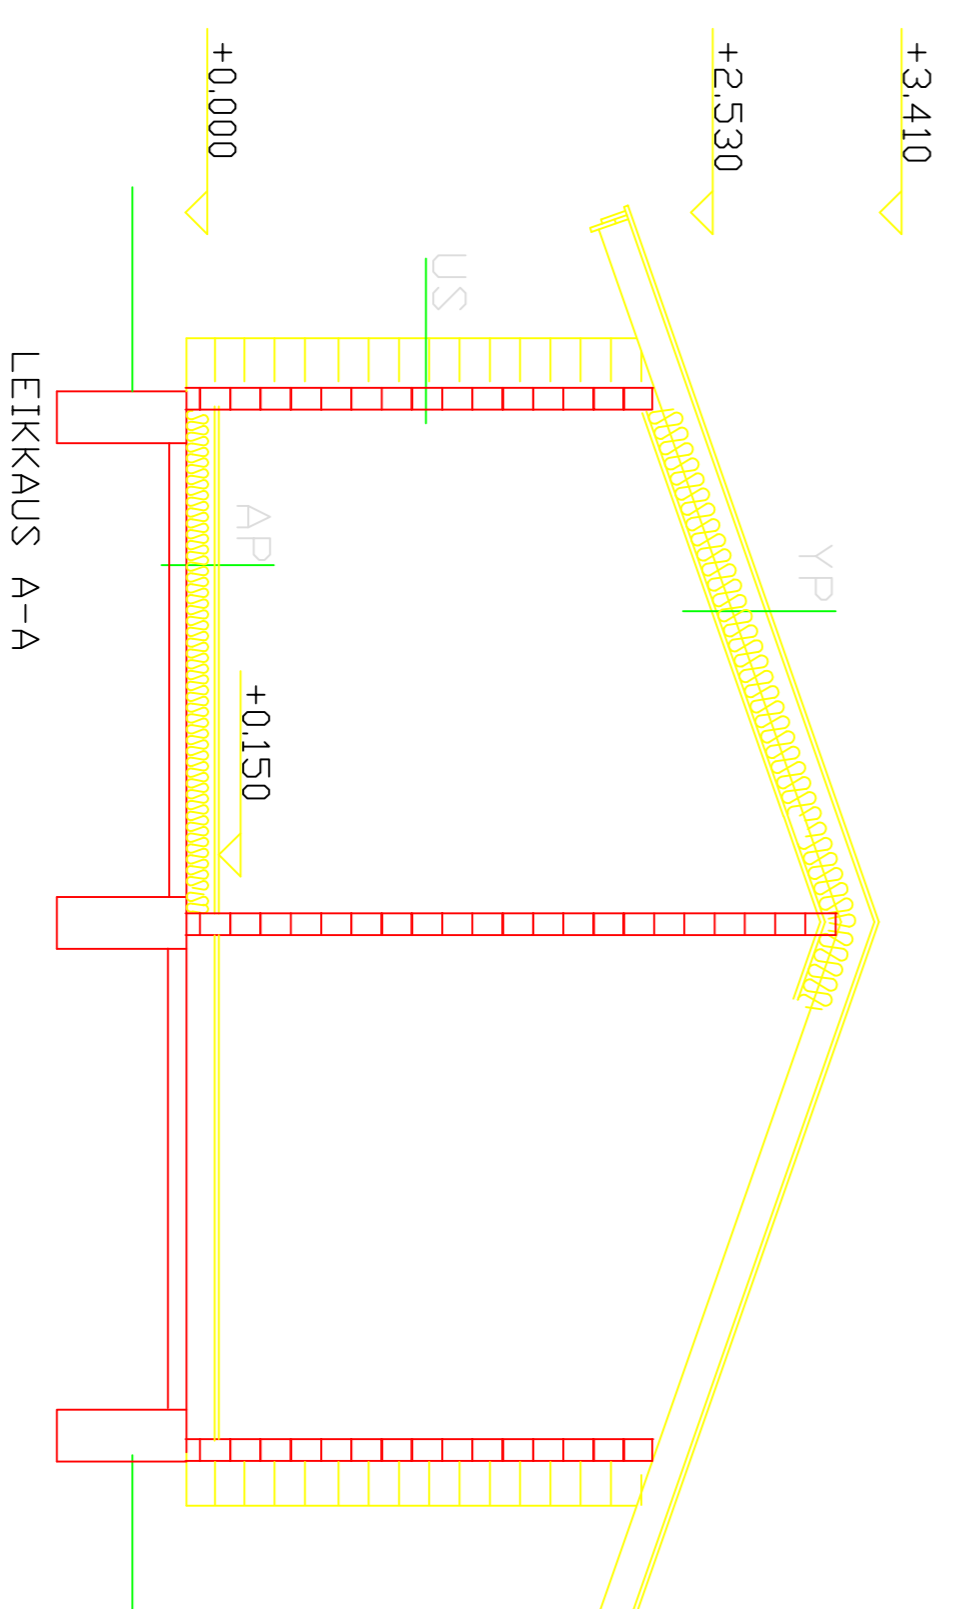


- YP:
 -KATE
 -RAAKAPONTTILAUTA
 -TUULETUSVALI
 -KANTAVA PUURAKENNE+APUKANNATTAJAT/
 -MINERAALIVILLA 50+100 mm
 -HÄYRYSULKU
 -SISÄVERHOUS

- AP:
 -LATTIALAUTA
 -LATTIIVASAT
 -MINERAALIVILLA 100 mm
 -HARKKO PILARIT
 -SORASTUS

- US:
 -HÖYLÄHIRSI 95 mm

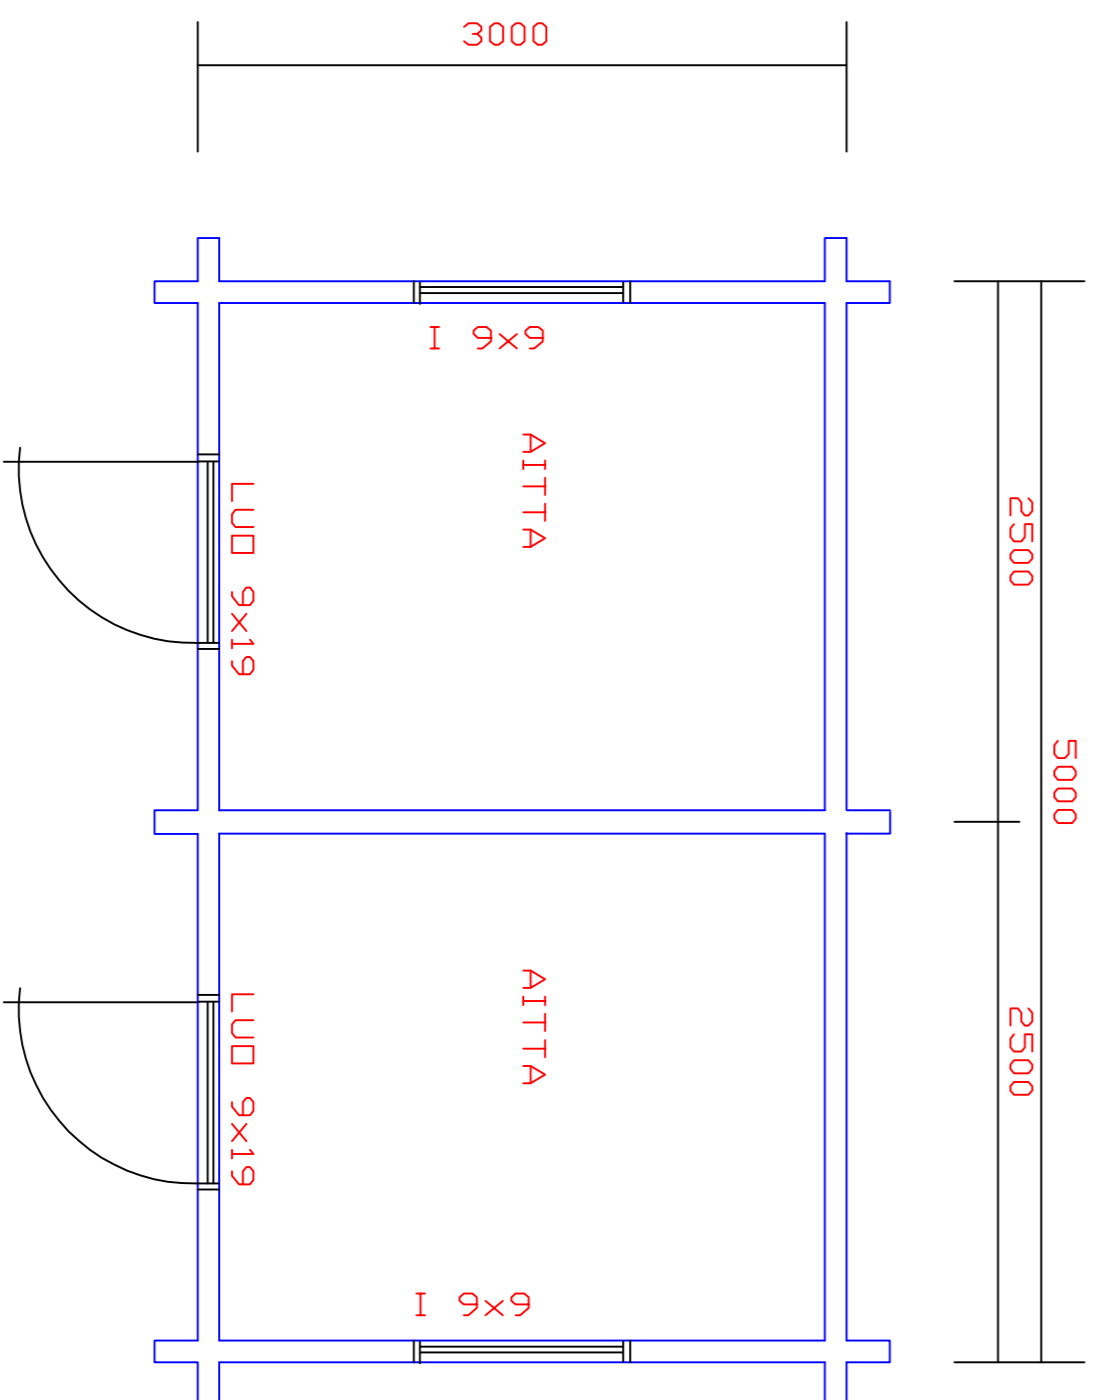

KASA

KORITTELI

TONTTI

VIERANDMAISTEN RAJKISTOINPIIRKIN OJA VARTEN

RAKENNUSTOIMENPIDE

UUDISRAKENNUS

RAKONNUSOHJEEN NIMINEN JA OSOITE

PIIRUSTUSLAJI

PAAPIRUSTUS

PIIRUSTEN SISÄLÖ

POHJA, LEIKKAUS A-A
 JULKISIVUT

SUUNNITTELUKÄ, TÖN NÄK. JA PIIRUSTUKSEN NÄK.

iHediCom Ky

Hirsico Aitta 15,0 m²

LAHTI 12102005 Reijo A-Toma

ARK 2