



PERUSTUSKAAVIO 1/50

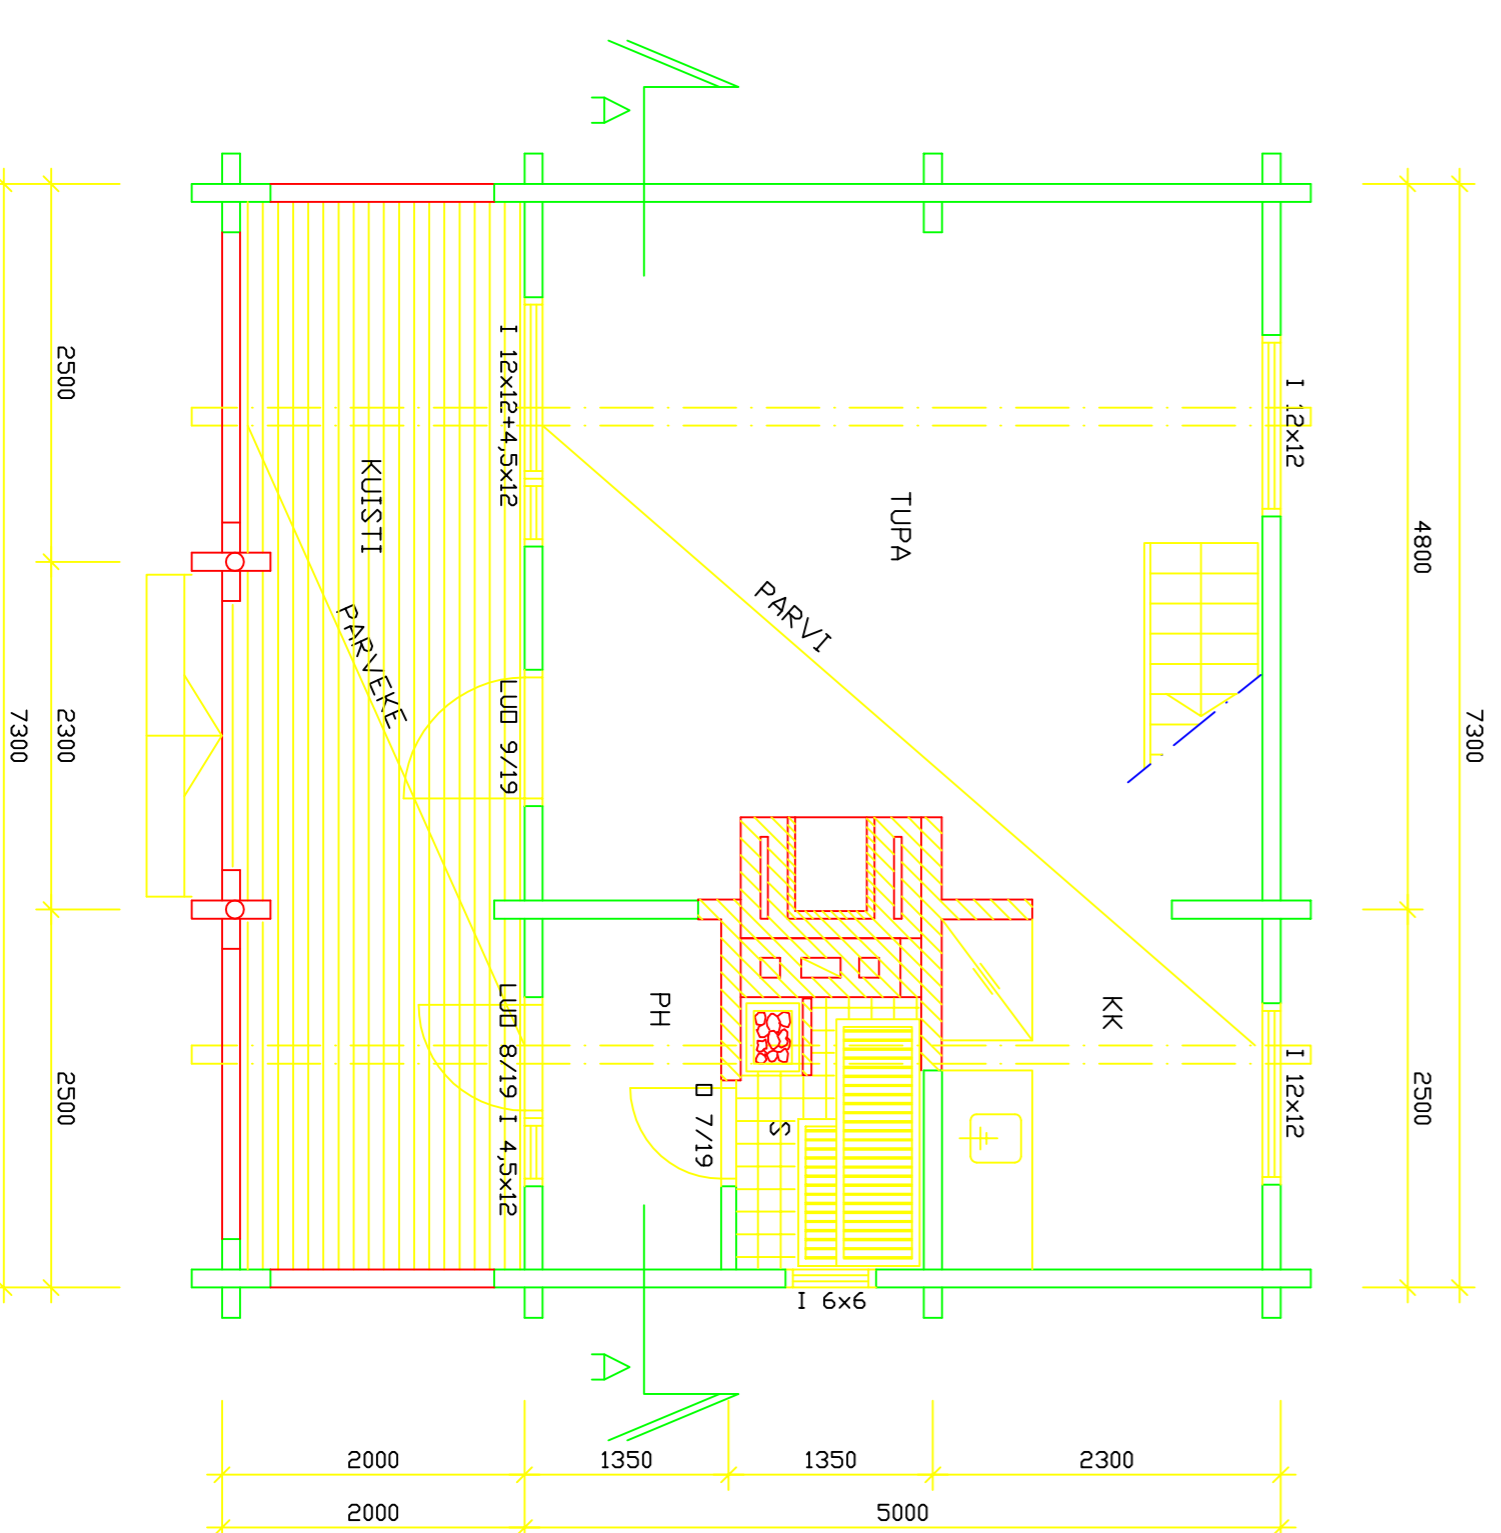


POHJAPIIRROS 1/50

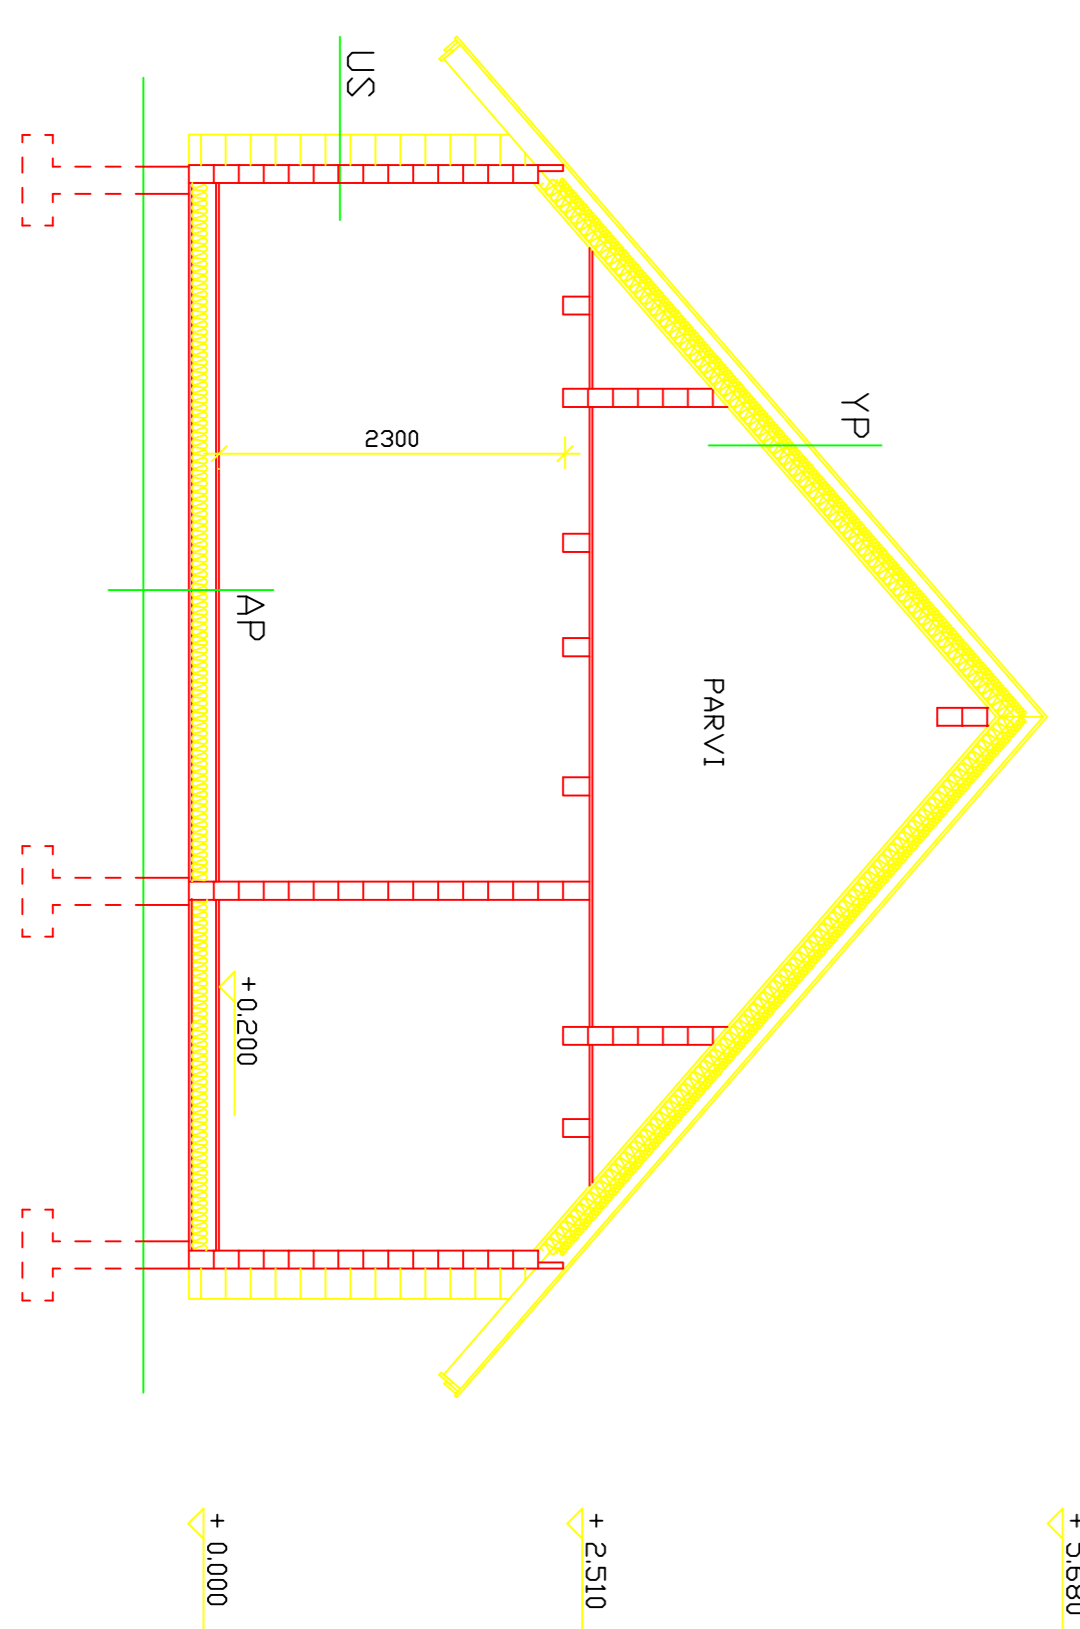

LEIKKAUS A-A

- VP:
- PROF. TERÄSPELTI
 - RUUDELAUDOTTUS
 - KORKEISET KATTIKANNAK. KOHDALLA
 - TUUSKIVUSVAI
 - KANTAVA PUURAKENNE + APUKANNATTAJA/
 - HÄYRYNSULKU
 - SISÄVERHUSLAUTA
- AP:
- LATTIAPONNITTLAUTA
 - LATTIAPONNITTALAJI
 - MINERAALIVILLA 100 mm
 - TUUSKIVUSVAI
 - ROSSIN LAUDOTTUS
 - ROSSIN KANNATTILAUTA
 - PILARIPERUSTUS RAKENNESUUNN.
 - MUKAAN
- US:
- HÄYRYNSULKU 120 mm

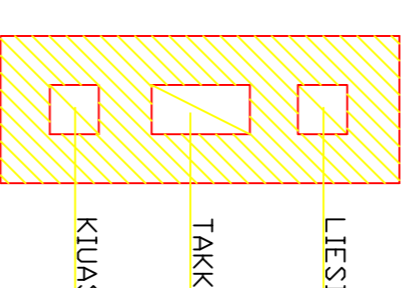

- HORMILAIKKAUS
- HORMITTIILI 123x257x57 mm
 - PAKSUMMOS LÄPIMENON JA SYTTY-
 - VIEN MATERIAALIN KOHDALLA 230 mm
 - PIIPUN PILDON JÄÄVÄT ULKOPIN-
 - NÄI RAPATAAN

JULKISIVUMATERIAALI JA -VÄRIT

1. PROF. TERÄSPELTI
2. VERHUSLAUTA
3. VERHUSLAUTA
4. HÄYRYNSULKU
5. HARKKO

KERROSALA 46,0 m²
RAKALA 37,0 m²
TILAVUUS 152,0 m³

KUVA	KUVAUS	MÄÄRÄ	YKSIKÖ
	UUDISRAKENNUS		
	POHJA, LEIKKAUS A-A	1/50	
	JULKISIVUT	1/50	
	HORMILAIKKAUS	1/20	

HIRSICD 2005 2-TASD 46,0 m² HH 120

HedCom Ky

Lahti 03.11.2005 Reijo Arvola

ARK 2