

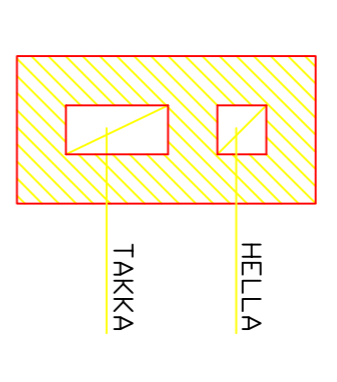


JULKISIVUMATERIAALIT JA -VÄRIT

1. PELTI / RUSKEA
2. VERHUSLAUTA
3. VERHUSLAUTA
4. HOYLYHIRSI
5. BETONI

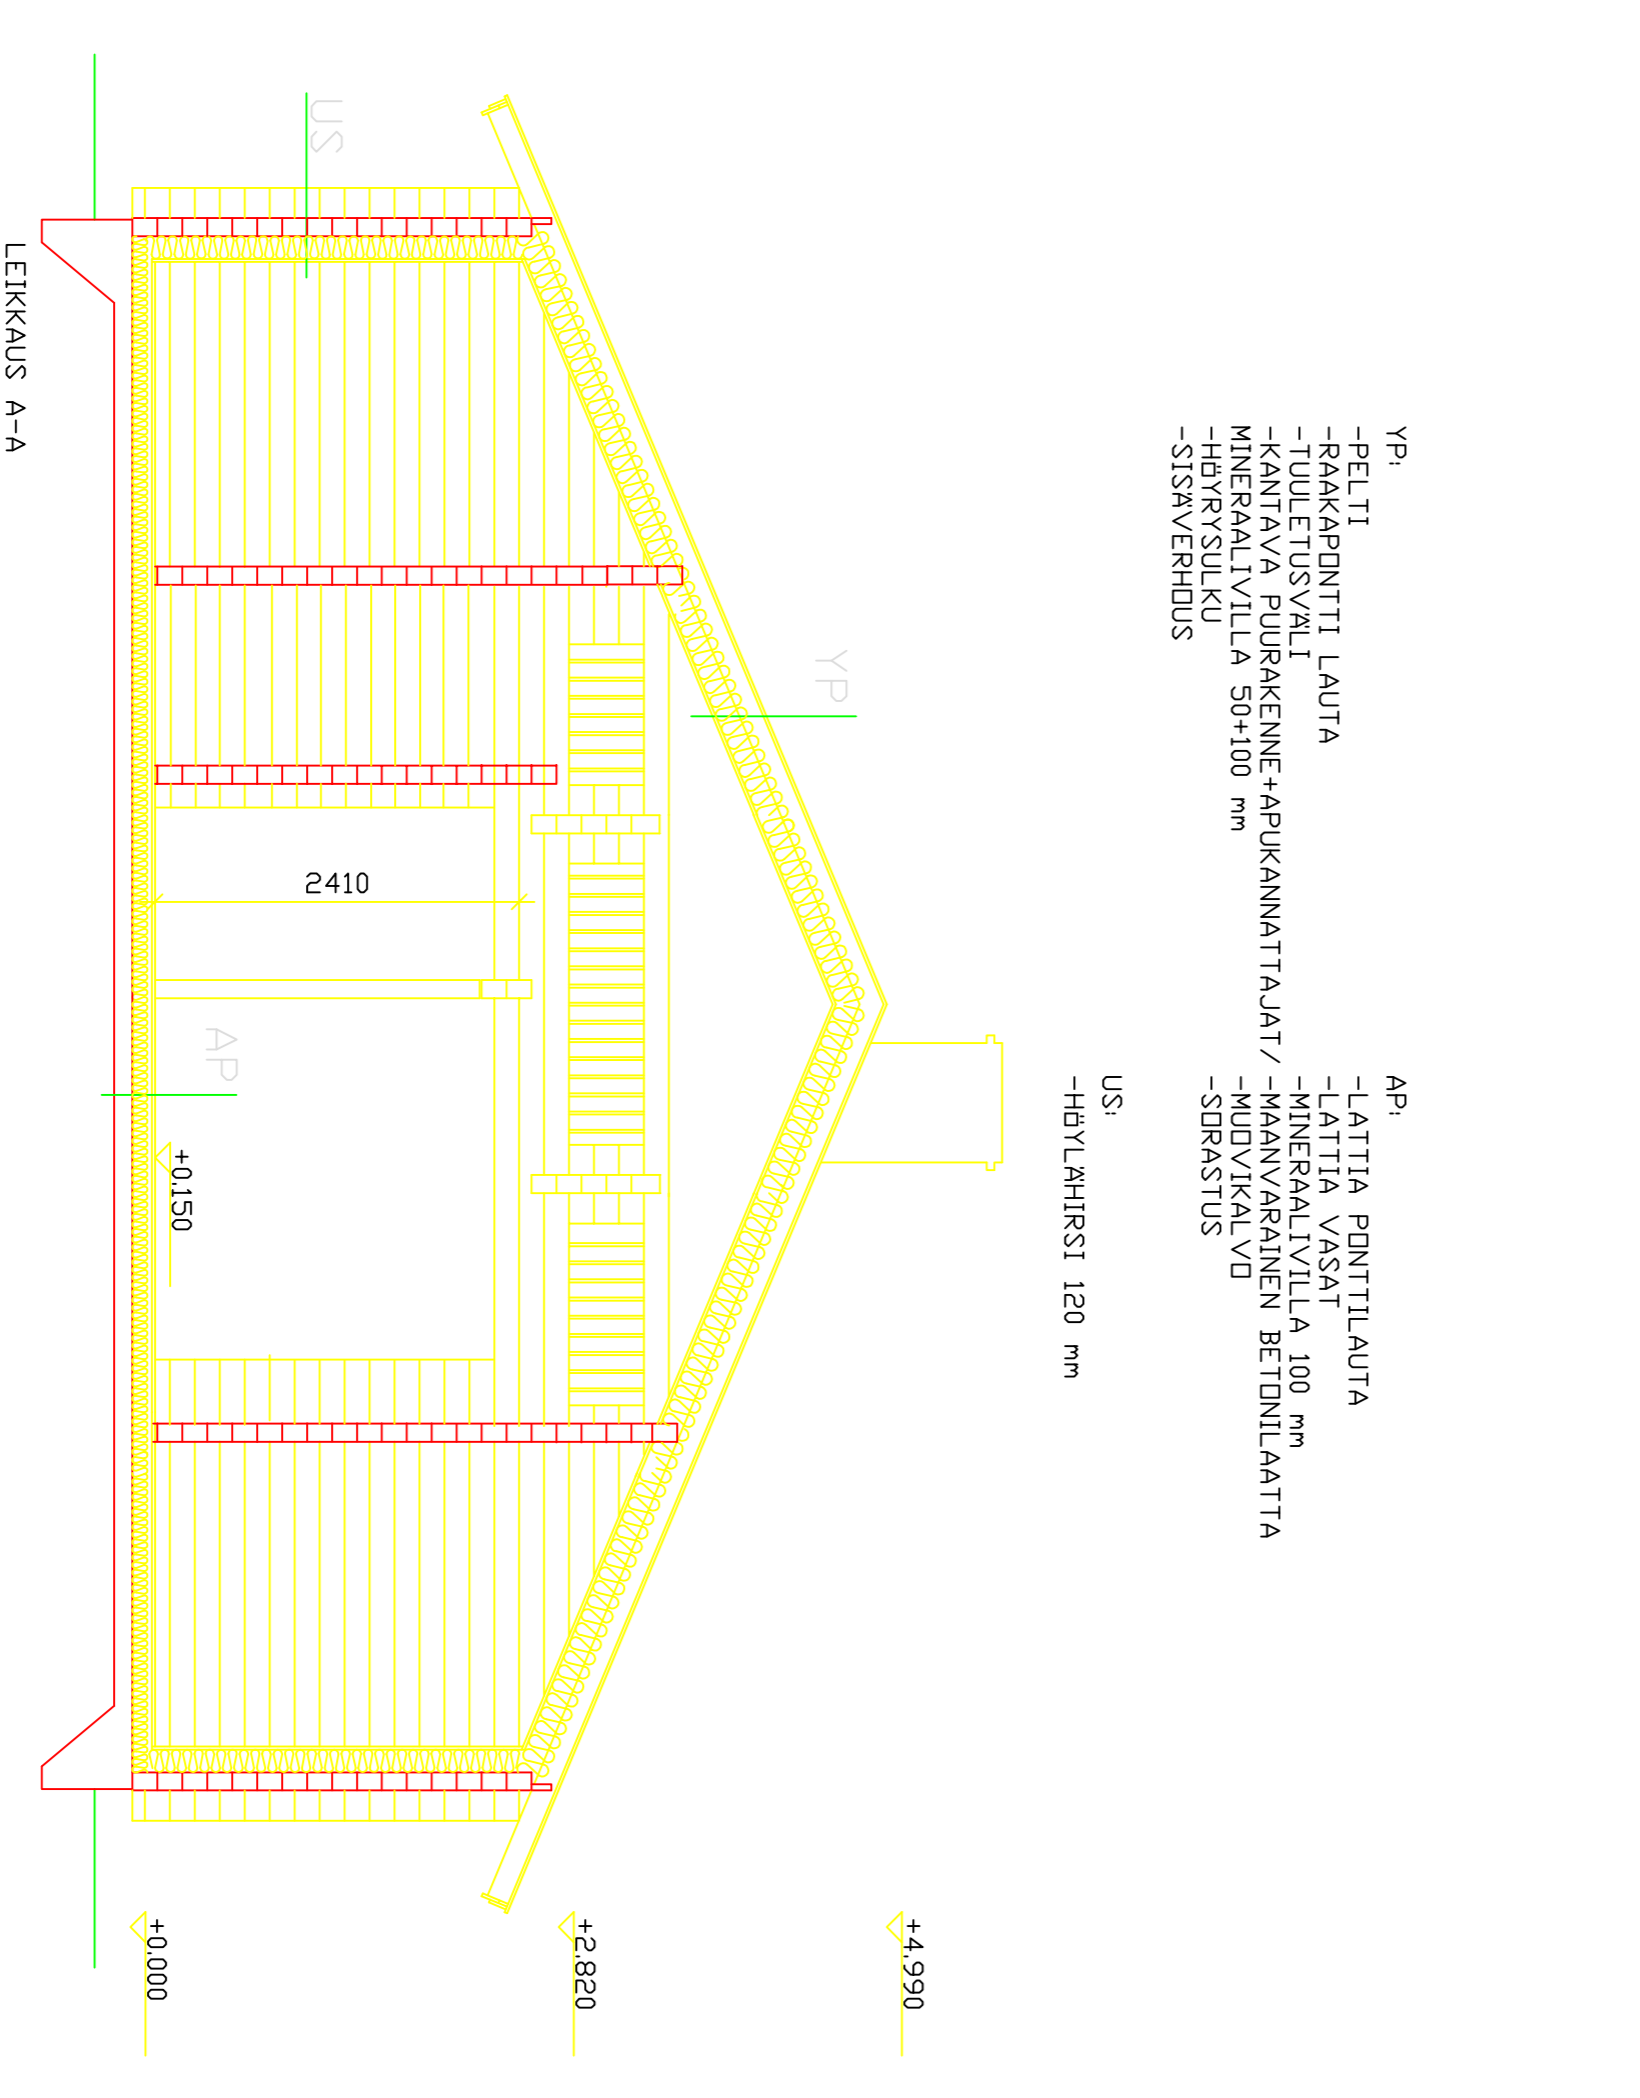

HOYLYLEIKKAUS
 -HÖRNITITILI 123x257x57 mm
 -PAKSUNNOS LAPPEENEN JA SYTTY-
 -TIEEN MATERIAALIN KOHDILLA 230 mm
 -OITEN MATERIAALIN JÄLKEYTTÄ ULKOPIIN-
 NÄIT RAPAHTAAN

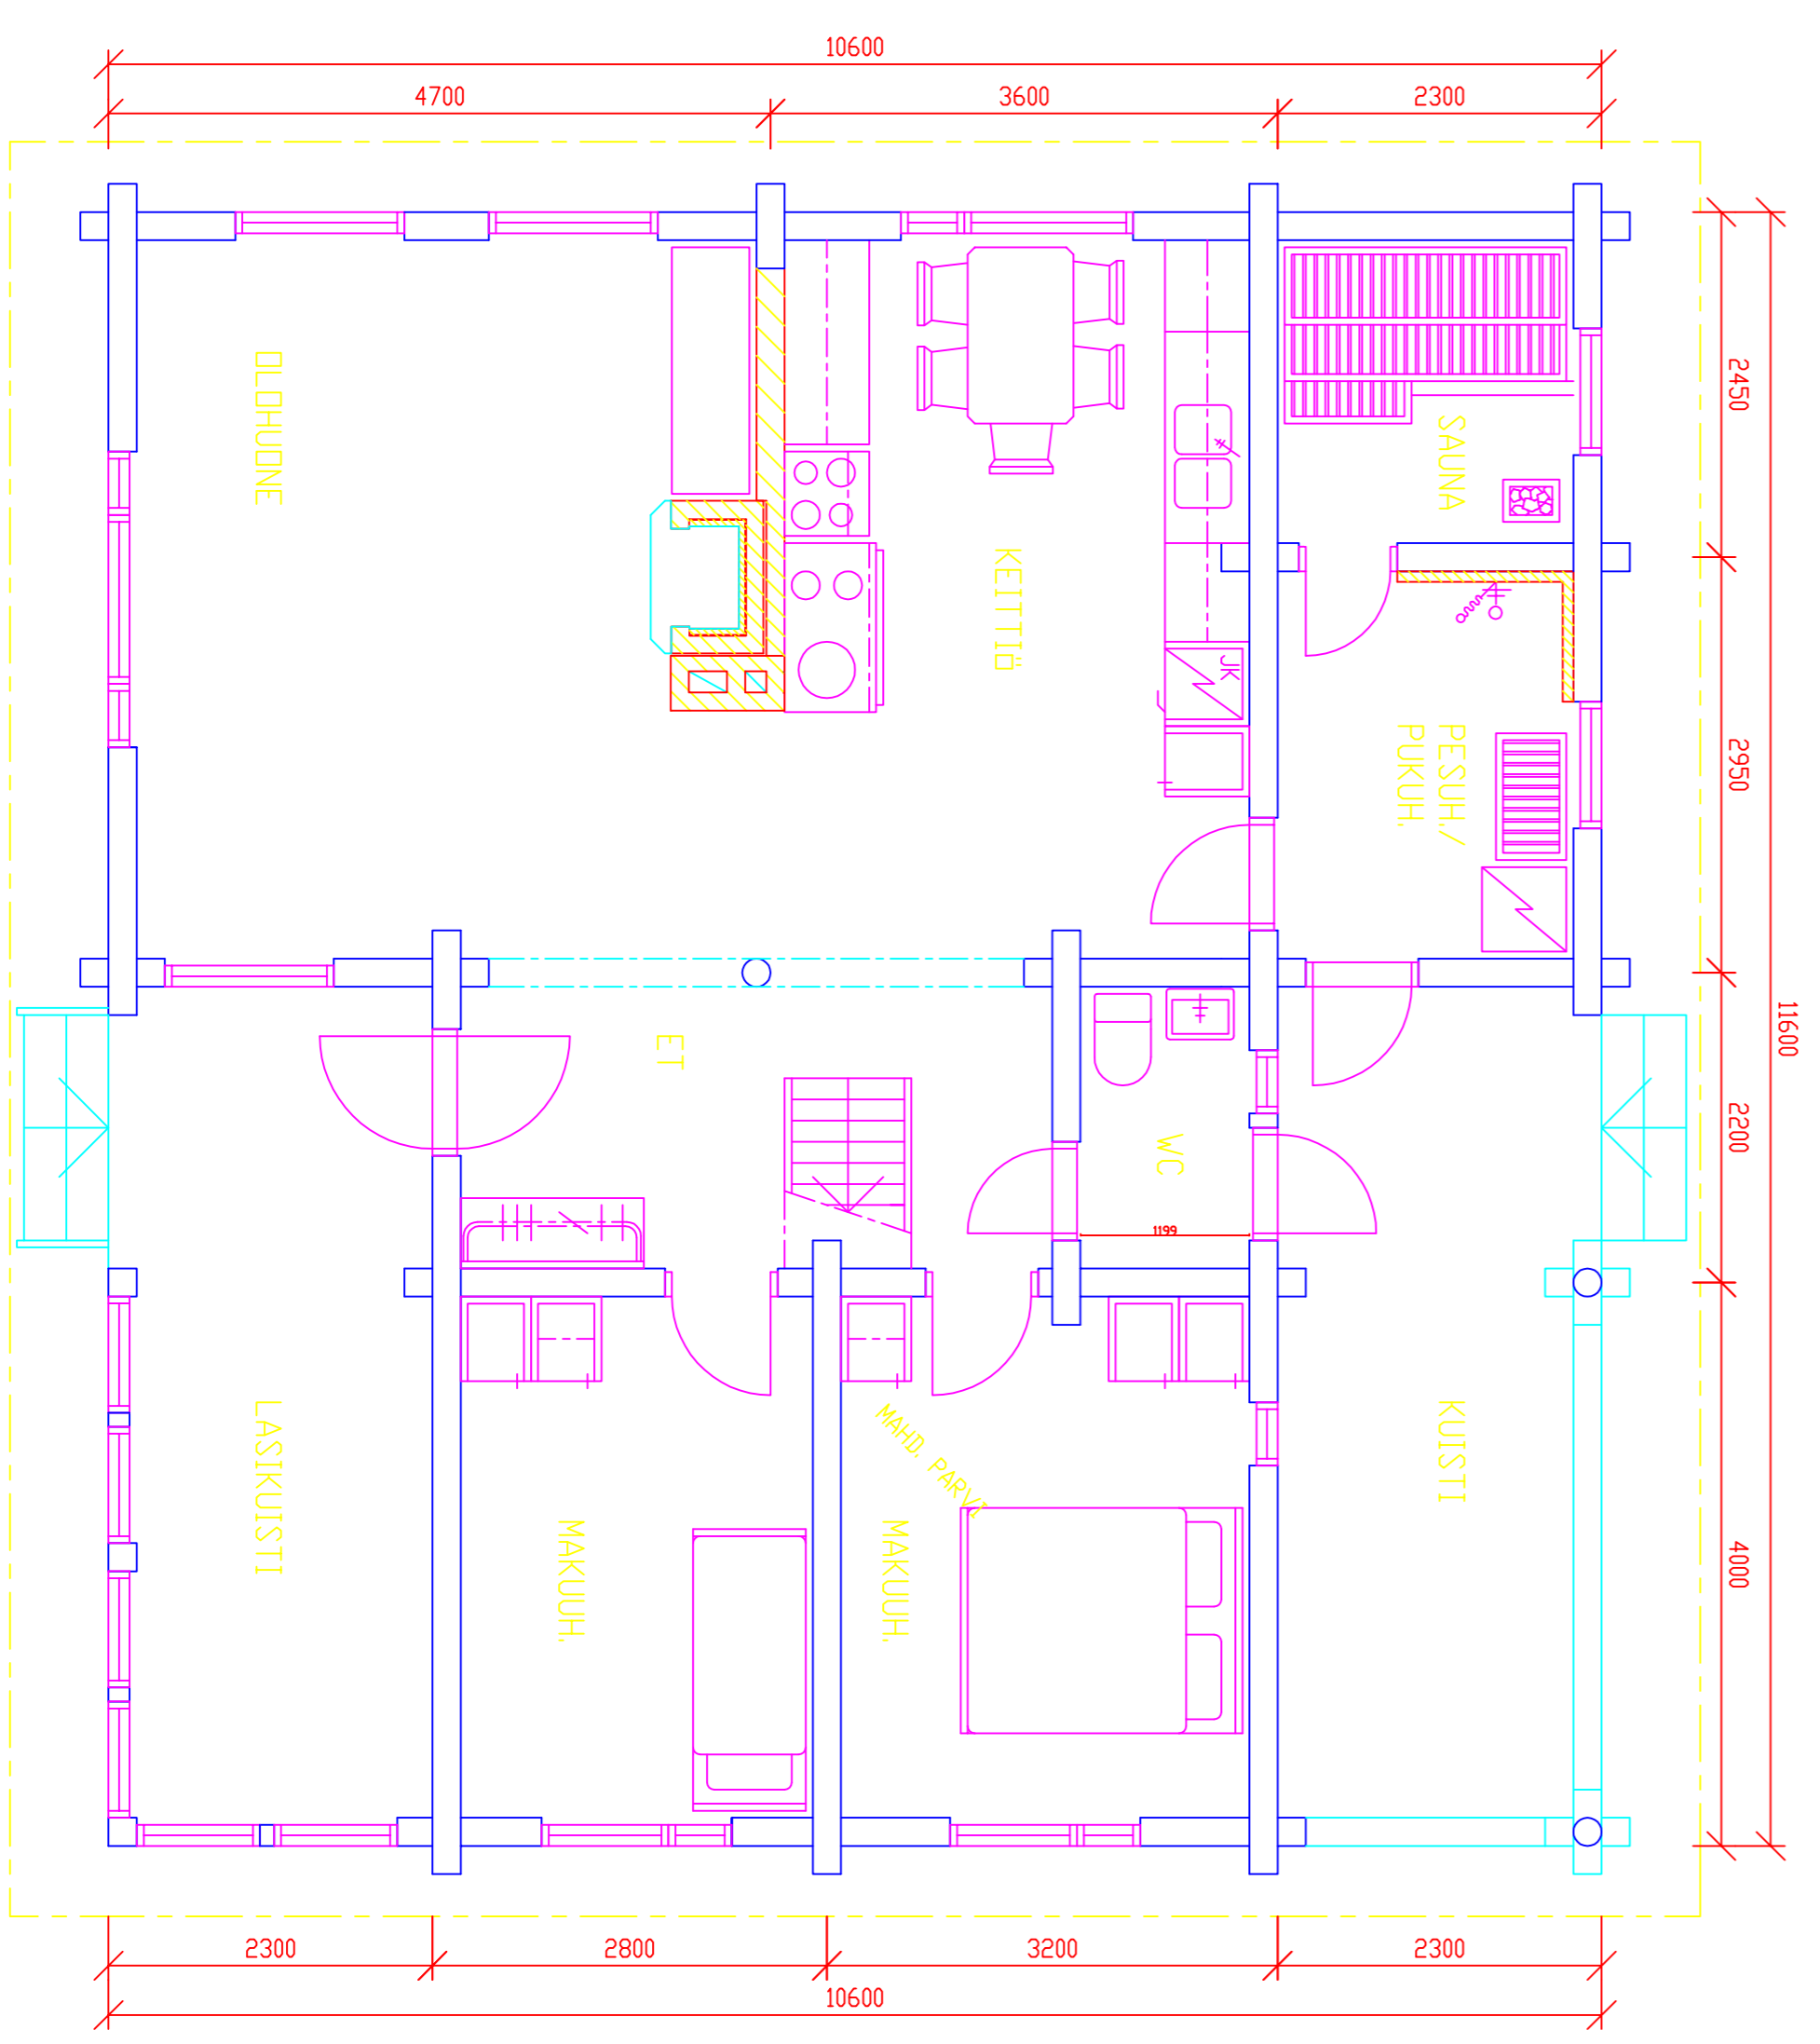

- YP
 -PELTI
 -RAKAPROFIILI LAUTA
 -TUULETUSVALI
 -KANTAVA PUURAKENNE+APUKANNATTAJAT/
 -MINERAALIVILLA 50+100 mm
 -HOYLYSULKU
 -SISÄVERHOUS
- AP
 -LATTIA PÖNTTILAUTA
 -LATTIA VASAT
 -MINERAALIVILLA 100 mm
 -MAANVÄRIÄINEN BETONILAATTA
 -MUDYKÄLÄ VD
 -SÄRASTUS
- US
 -HOYLYHIRSI 120 mm

KERROSALA 94,5 m²
 RAKKALA 123,0 m²
 TILAVUUS 320,0 m³

KESK.	KÄSITTELY	TÄHTI	VÄRINKOVIEN VÄRIT	ALUE	MA
SUUNNITTELUKESKUS JUUDISRAKENNUS SUUNNITTELUKESKUS OY			SUUNNITTELUKESKUS POHJAA, LEIKKAUS A-A JUUKSIVUOT HOYLYLEIKKAUS		
HIRSIDO 2005 1-TASO 94,5 m ² HH 120 iHedCom Ky			SUUNNITTELUKESKUS ARK 2		