

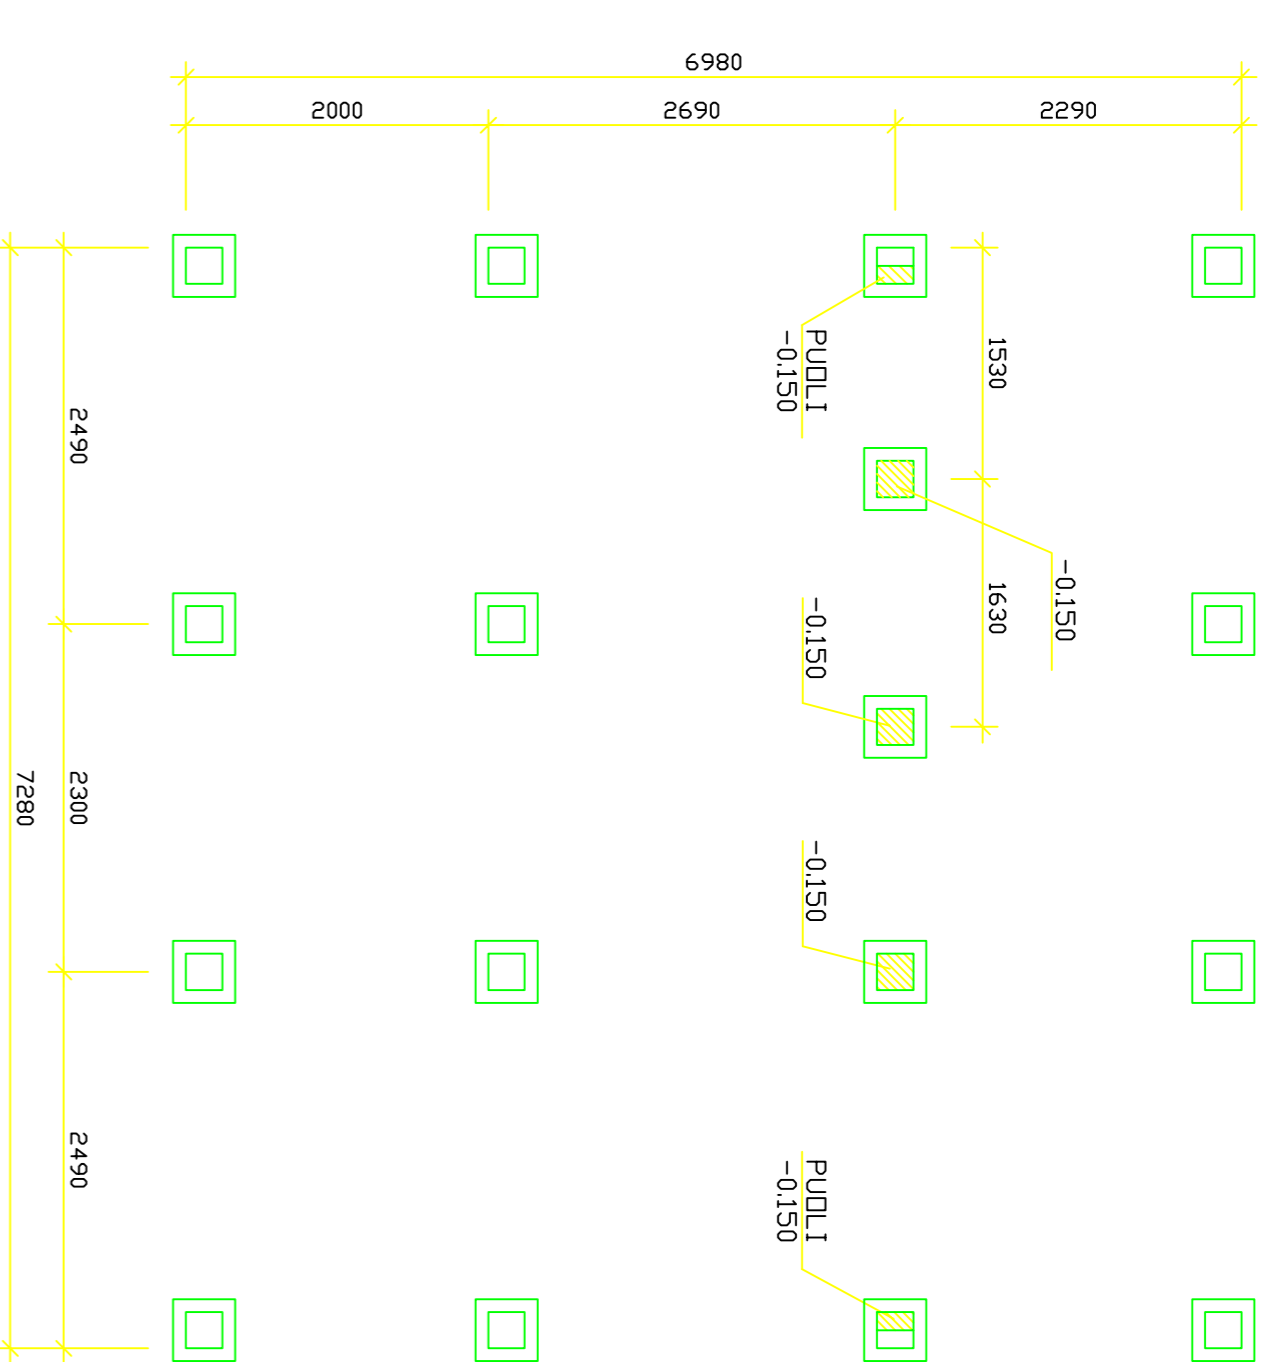
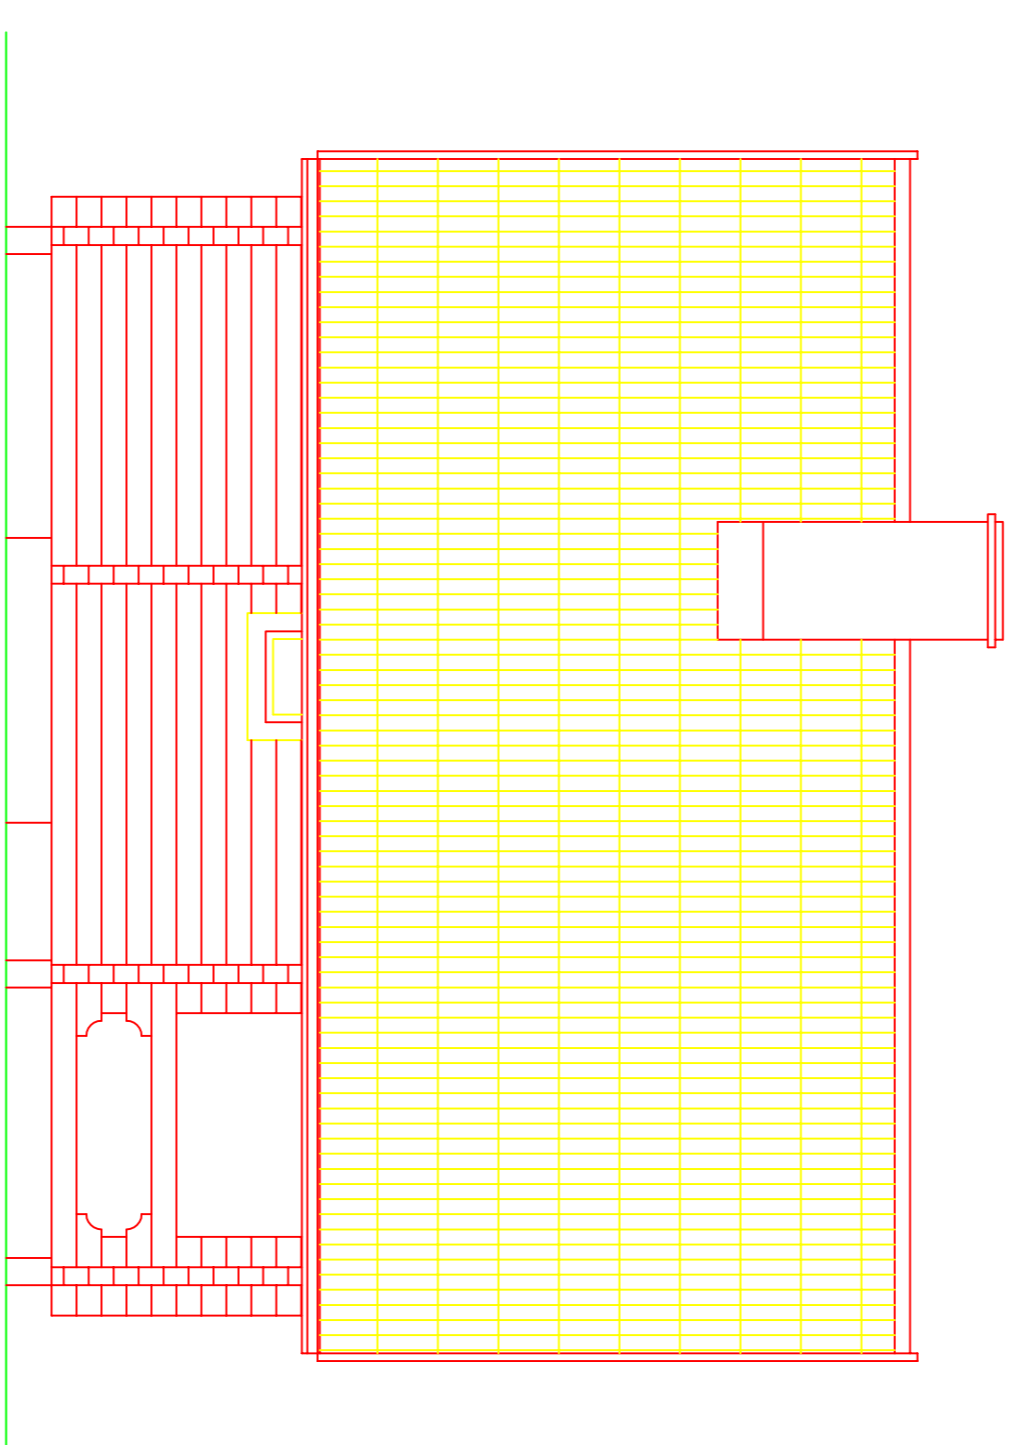
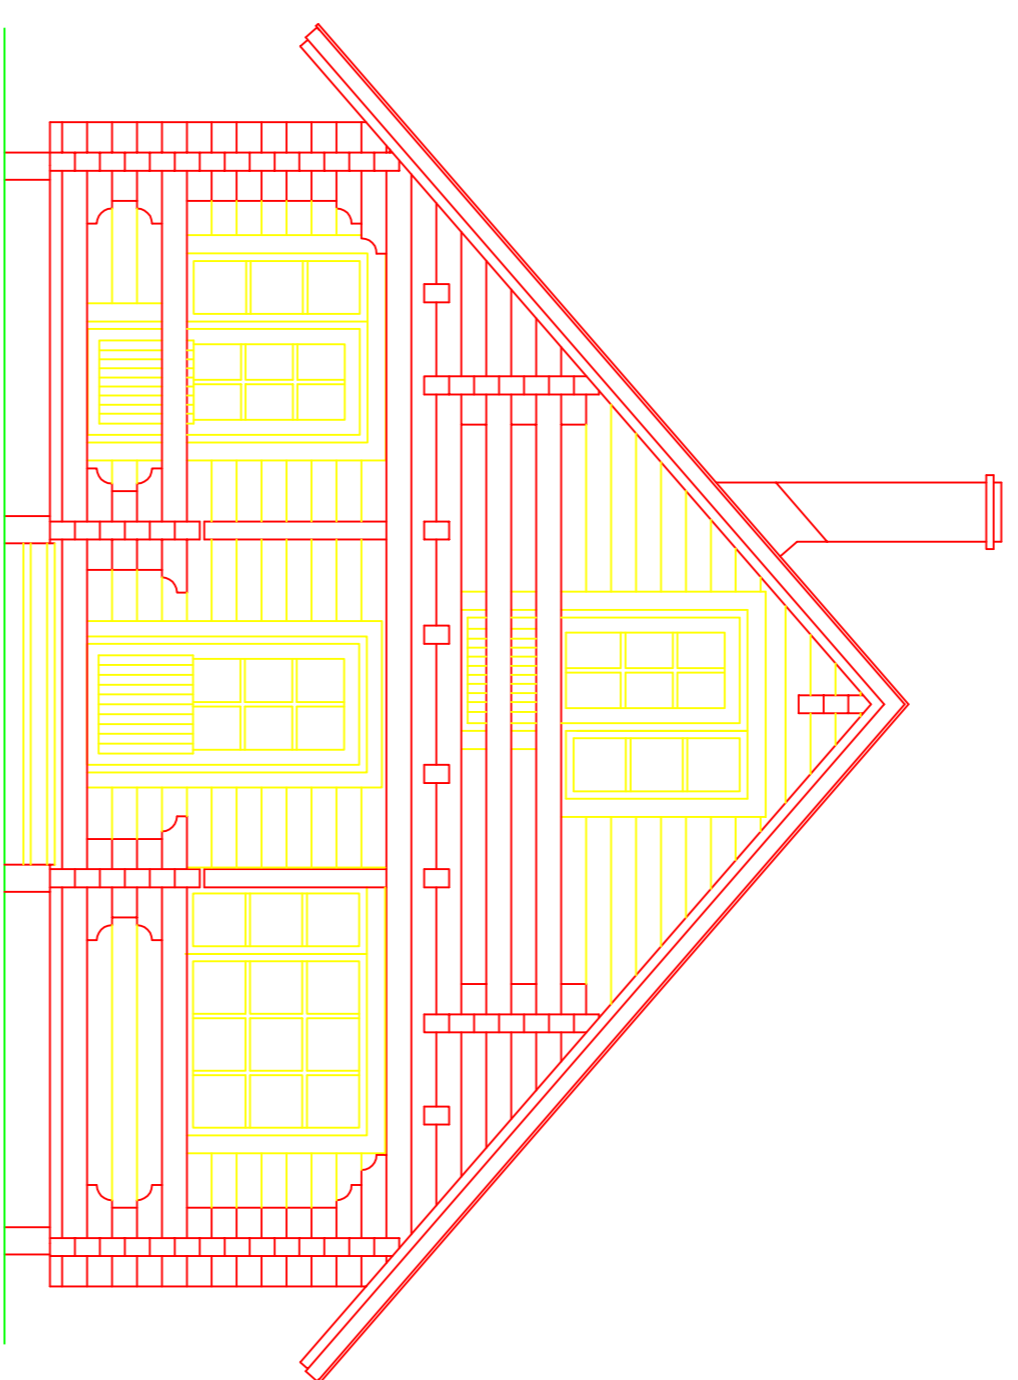


JULKISIVUMATERIAALIT JA -VÄRIT

1. PROF. TERRASPELTI
2. VERHUSLAUTA
3. VERHUSLAUTA
4. HOYLÄHIRSI
5. BETONI

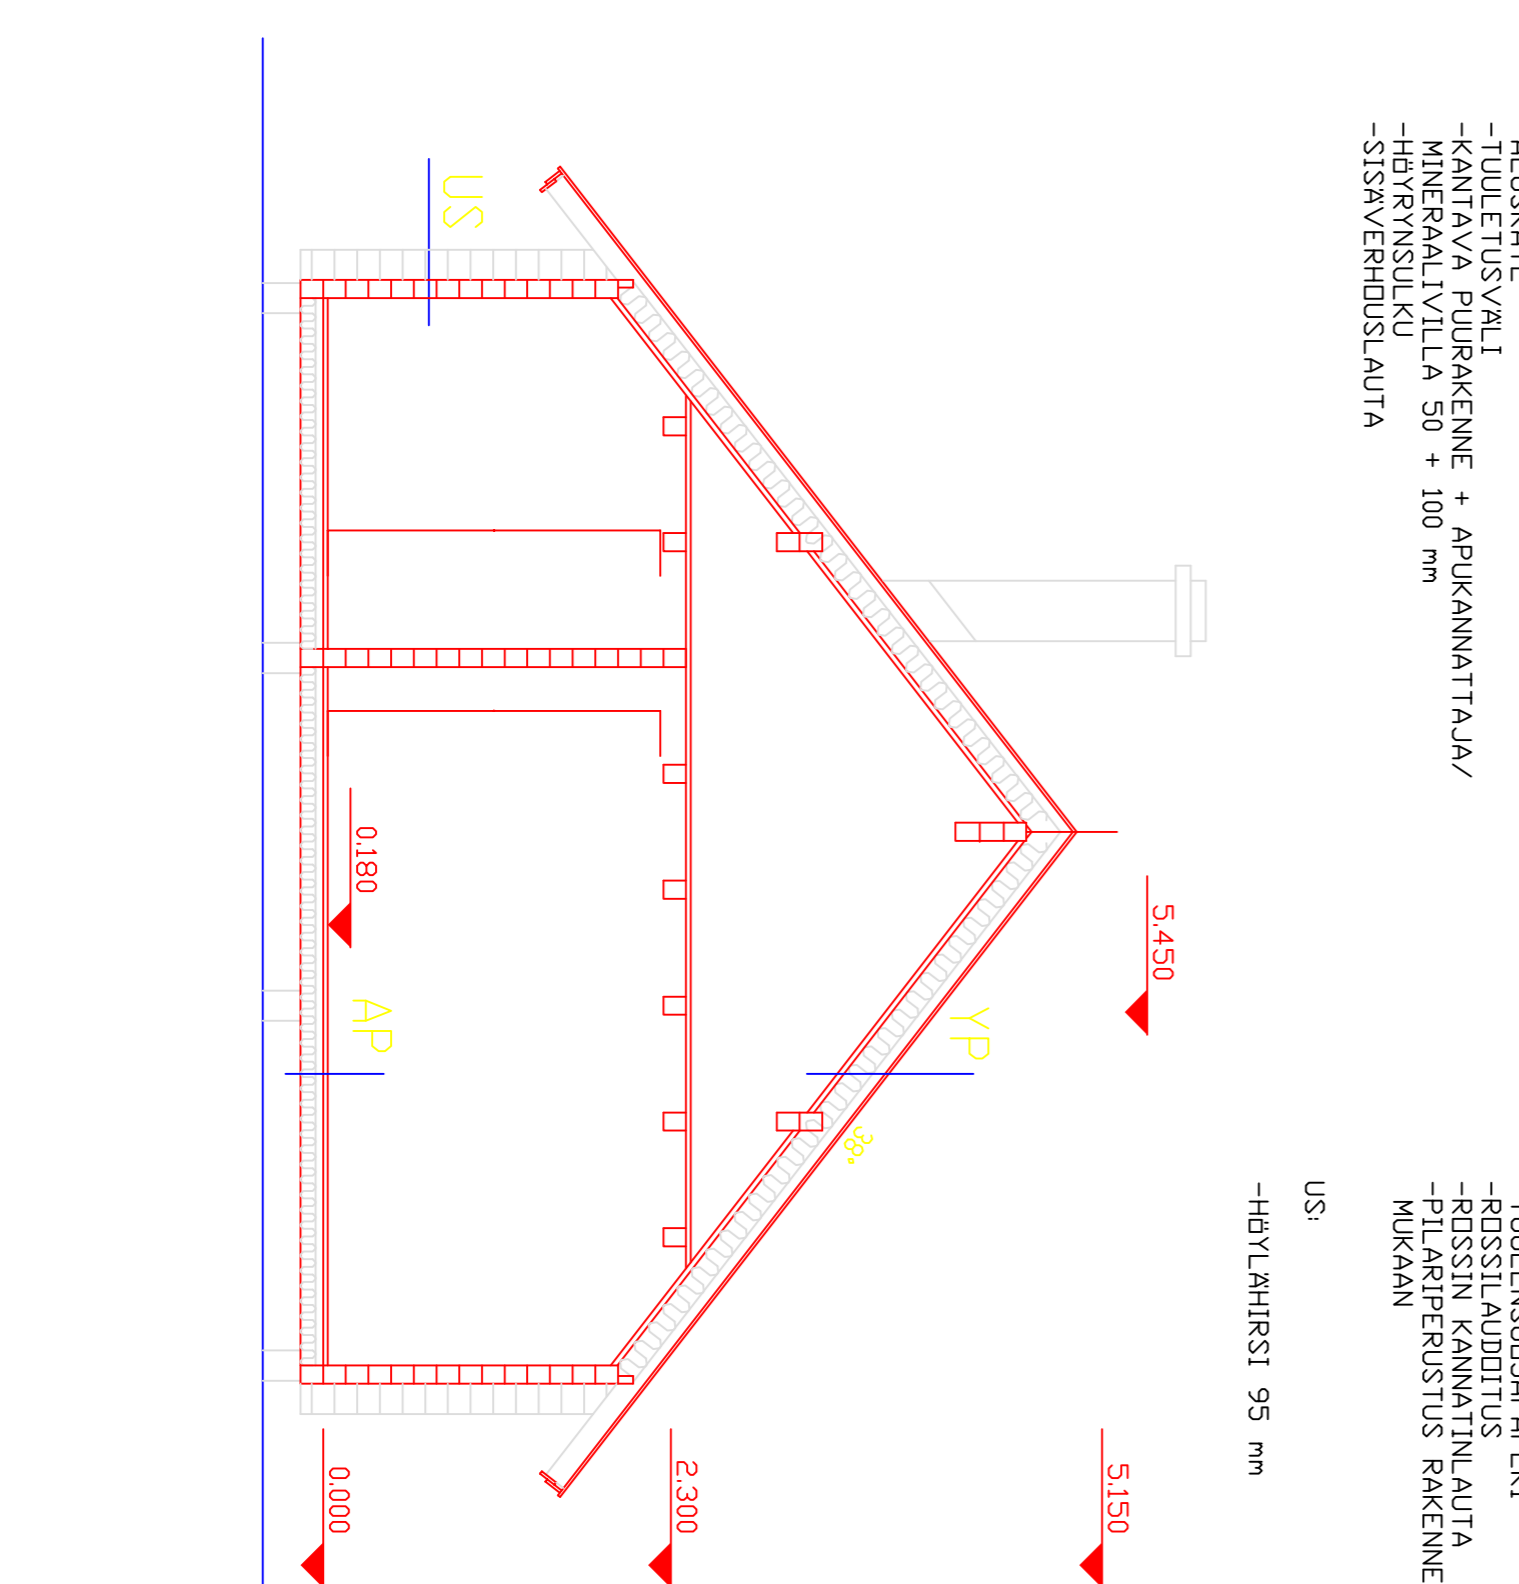


PERUSTUSKAAVIO 1/50

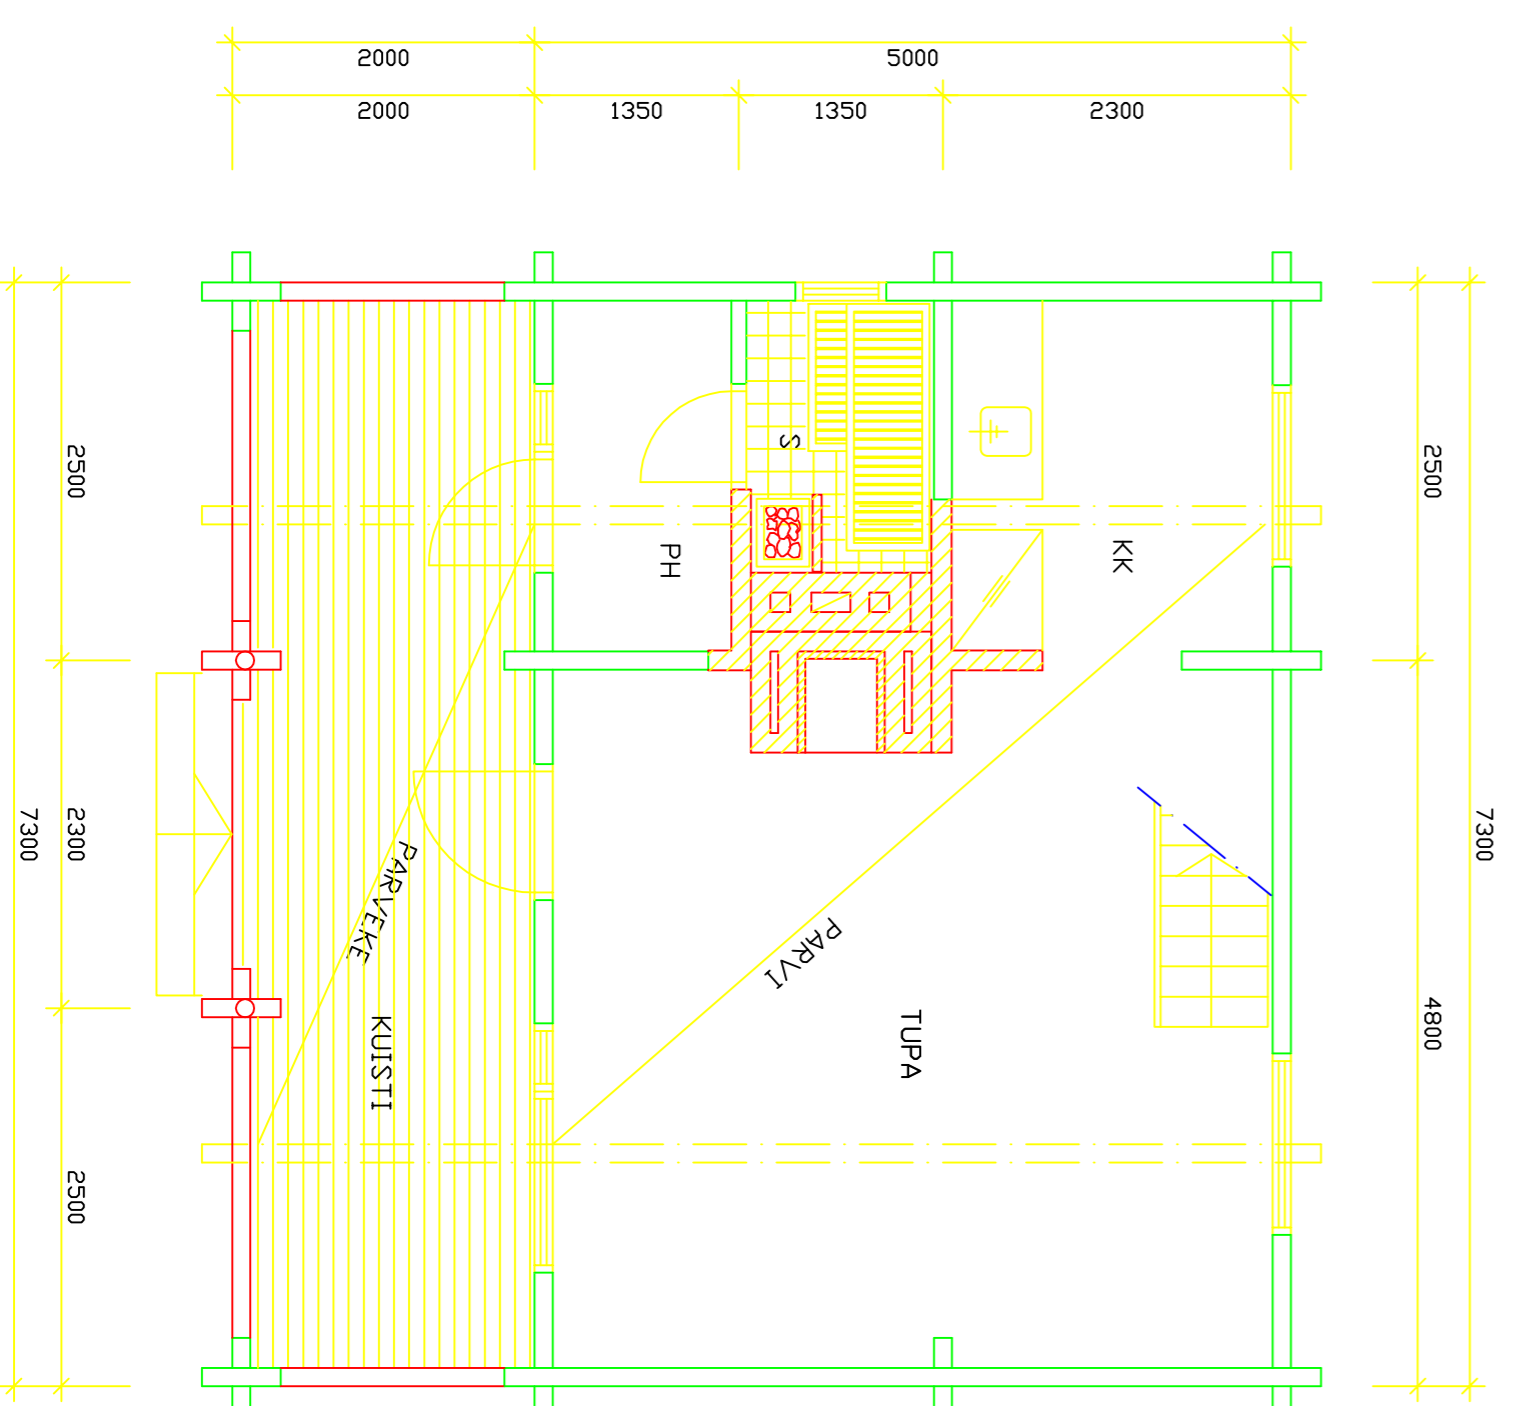

- YP:
- PROF. TERRASPELTI
 - ROIDEAUDITUS
 - TUULETUSVALI
 - KANTAVA PUURAKENNE + APUKANNATAJA/ MINERAALIVILLA 50 + 100 mm
 - SISÄVERHUSLAUTA

- AP:
- LATTIAPONTTILAUTA
 - LATTIAPONTTILAUTA/ MINERAALIVILLA 50 mm
 - ROSSI AUDITUS
 - ROSSIN KANNATINLAUTA

- US:
- HÖYLÄHIRSI 95 mm

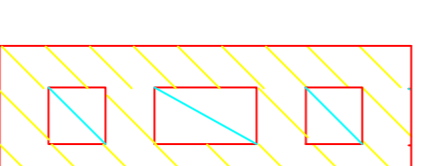

- KEPPOSALA 39,5 M²
- KUISTI 15,8 M²
- PARVI 20 M²
- KOKKI 8 M²
- KIKKOHALSALA 83,3 M²

<p>RAKENTAJAYHTIÖ</p> <p>HedCom Ky</p> <p>Lohti 31.10.2005 Reijo Arvola</p>	
<p>RAKENTAJAYHTIÖ</p> <p>HedCom Ky</p> <p>Lohti 31.10.2005 Reijo Arvola</p>	