
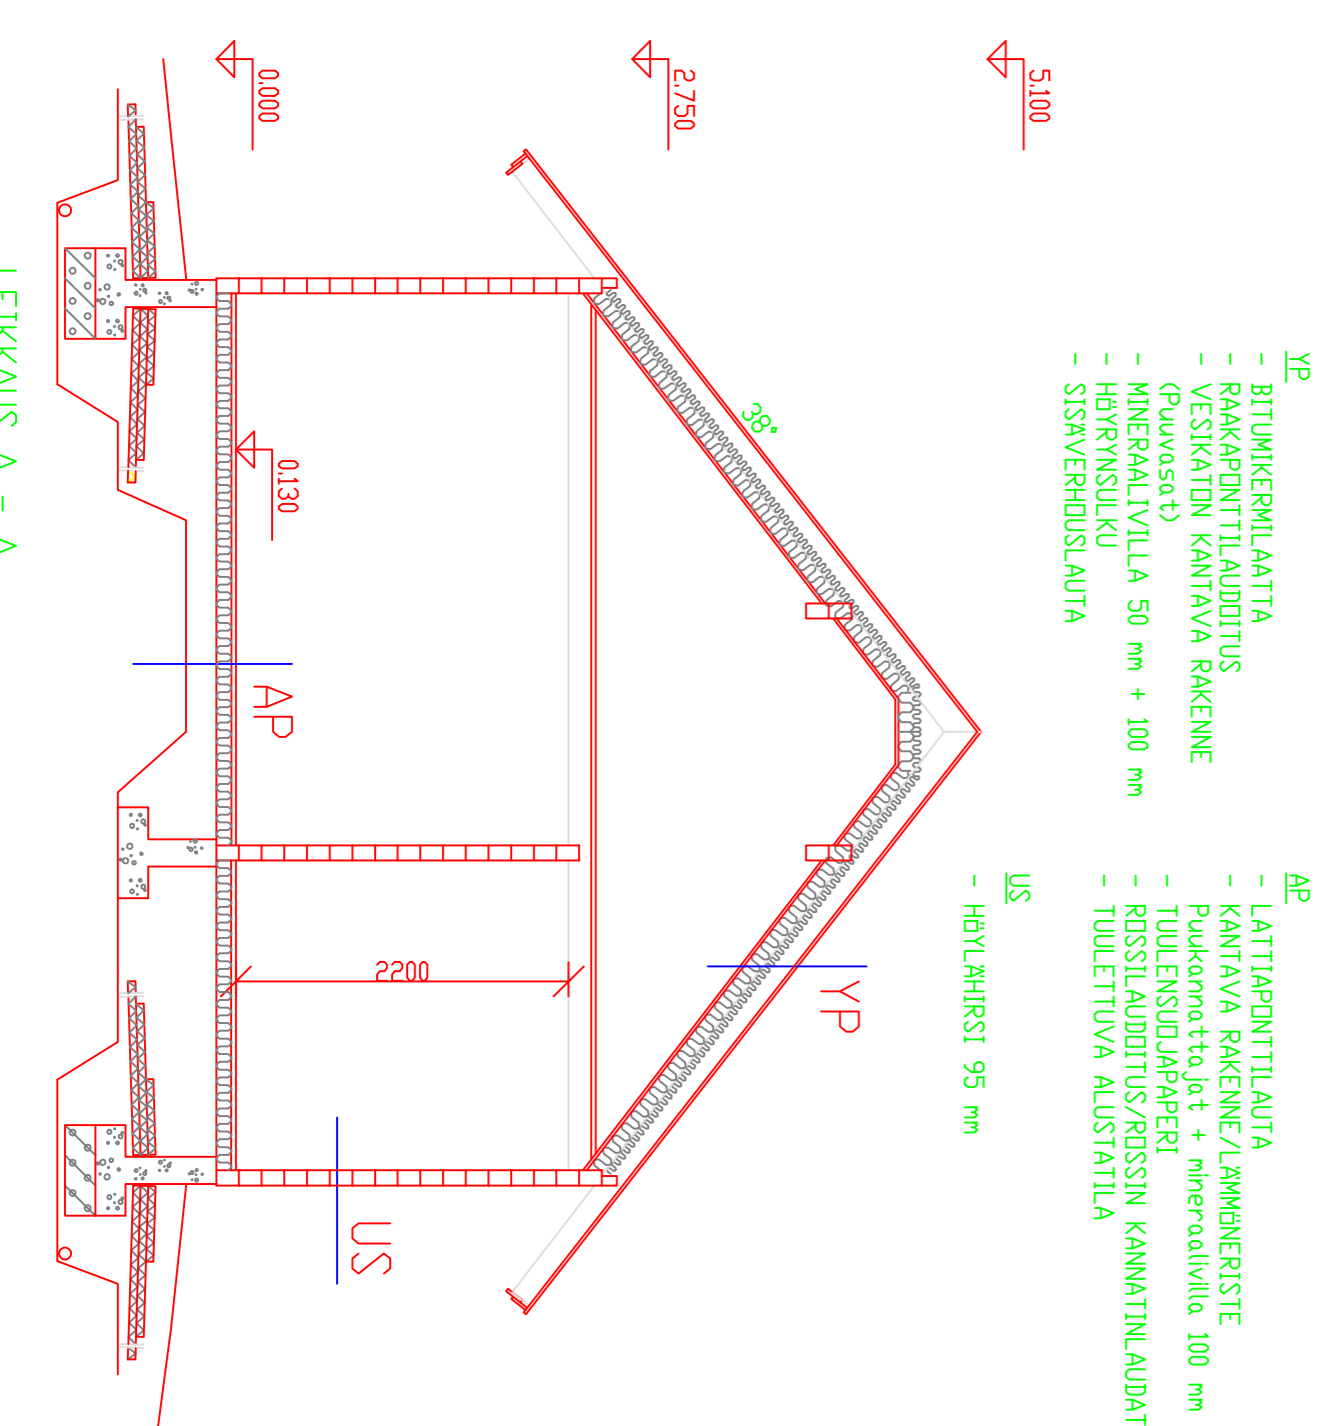
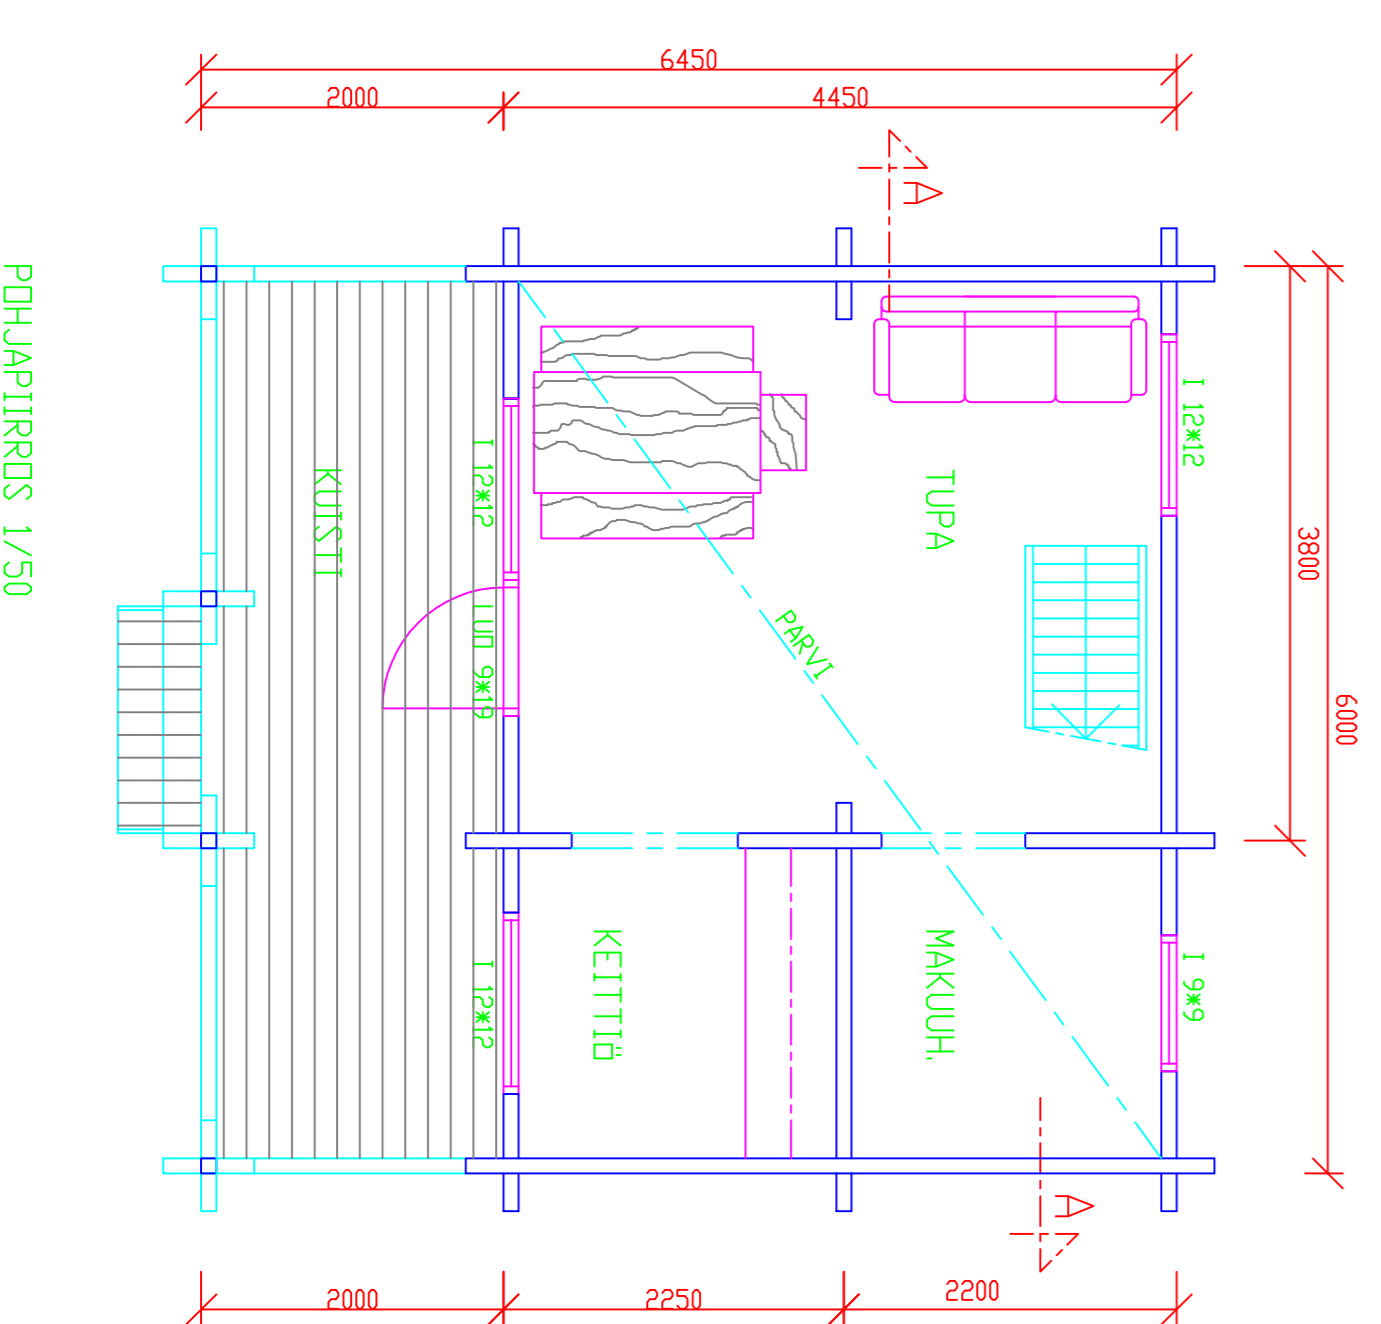
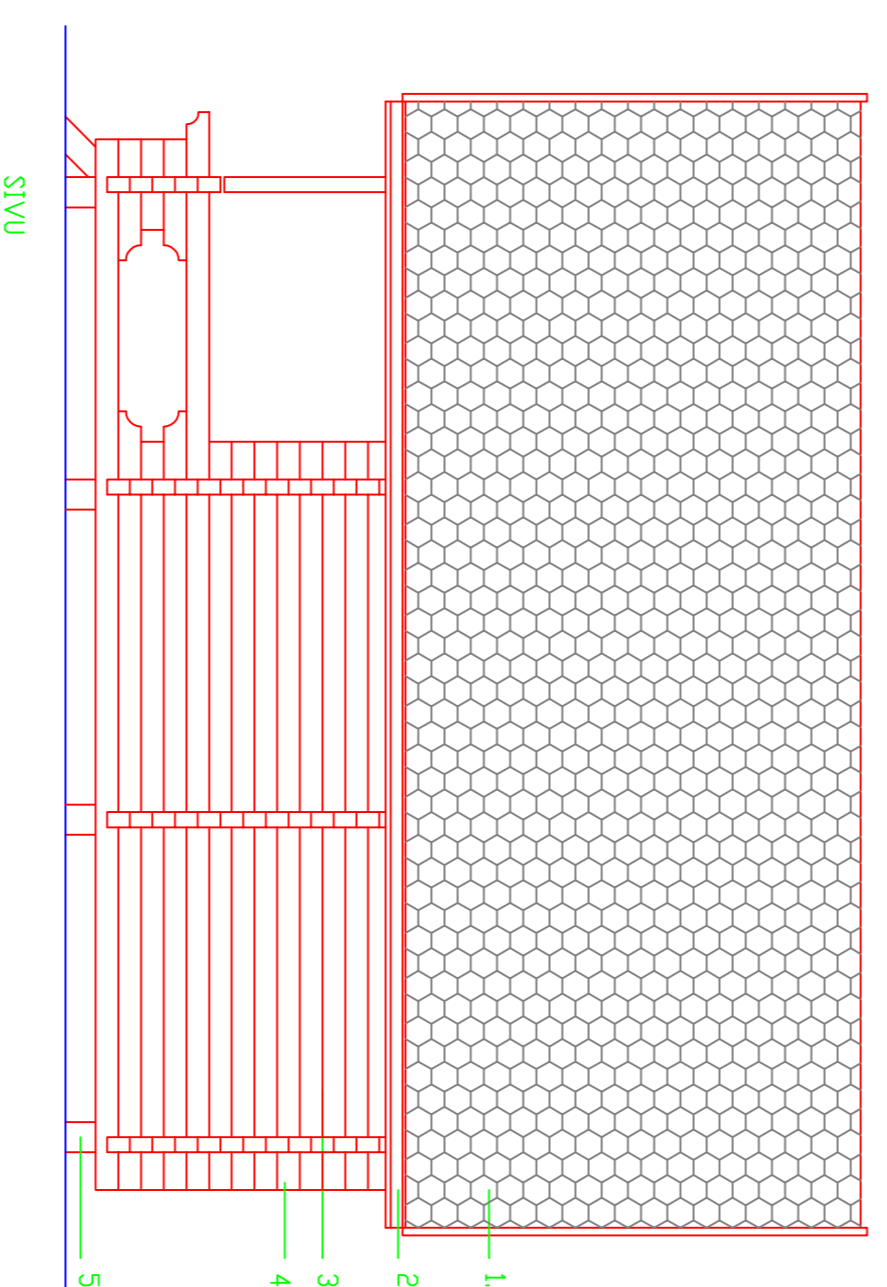


- JULKISIVUMATERIAALIT JA VÄRIT**
1. BITUMIKERMI
  2. VERHOUSLAUTA
  3. VERHOUSLAUTA
  4. HOYLÄHIRSI
  5. BETONI

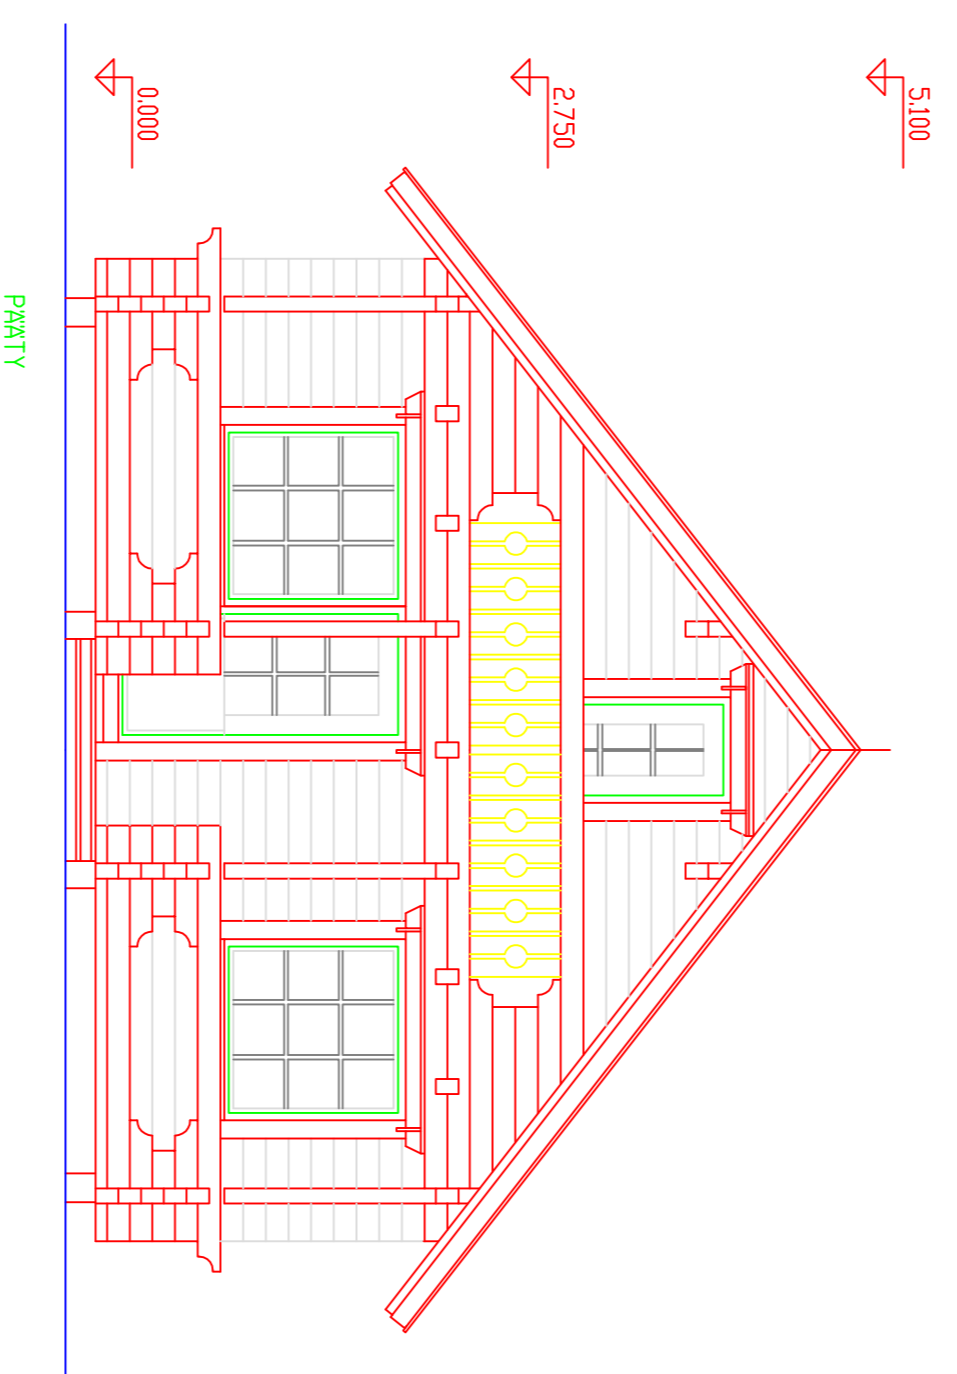

- YP**
- BITUMIKERMIKILVATTA
  - RAAKAPUUNTIILIAUDOTUS
  - RESINÄTÄIN KANTAVA RAKENNE
  - KANNAKIVILLA 50 mm + 100 mm
  - HOYLÄNSILUKKI
  - SISÄVERHOUSLAUTA
- AP**
- LATTIAPUUNTIILIALUTA
  - KANTAVA RAKENNE/LAMINERISTE
  - PUUKERÄTÄTEDE + mineraalivilla 100 mm
  - PUOLISUOJUTTUHÄRPÄ
  - RUSSELLIHOITOKASSIN KANNAKIVIAUDOT
  - TOULETTAVA ALUSTAMILLA
- US**
- HOYLÄHIRSI 95 mm

KERROSALE 27,0 m  
RAKENNUSALE 27,0 m  
TILAVUUS 90 m<sup>3</sup>

PÖHJÄPIIRROS 1/50

LEIKKAUS A - A

K: 0264 KORTTELI: TONTTI: VIHANNISETÄN AKEITTEINENKANGAS VÄRTIN

UUDISRAKENNUS PIIRUSTUKSET: PÖHJÄ, LEIKKAUS A-A

PIIRUSTUKSEN SUUNNITTELIJA: PÖHJÄ, LEIKKAUS A-A  
HÖRMILEIKKAUS

SOVUNNITTELUK: PÖHJÄ, LEIKKAUS A-A

Hir-siCo 27,0 m<sup>2</sup>  
HedCom Oy  
ARK