




JULKISIVU LANTEEN

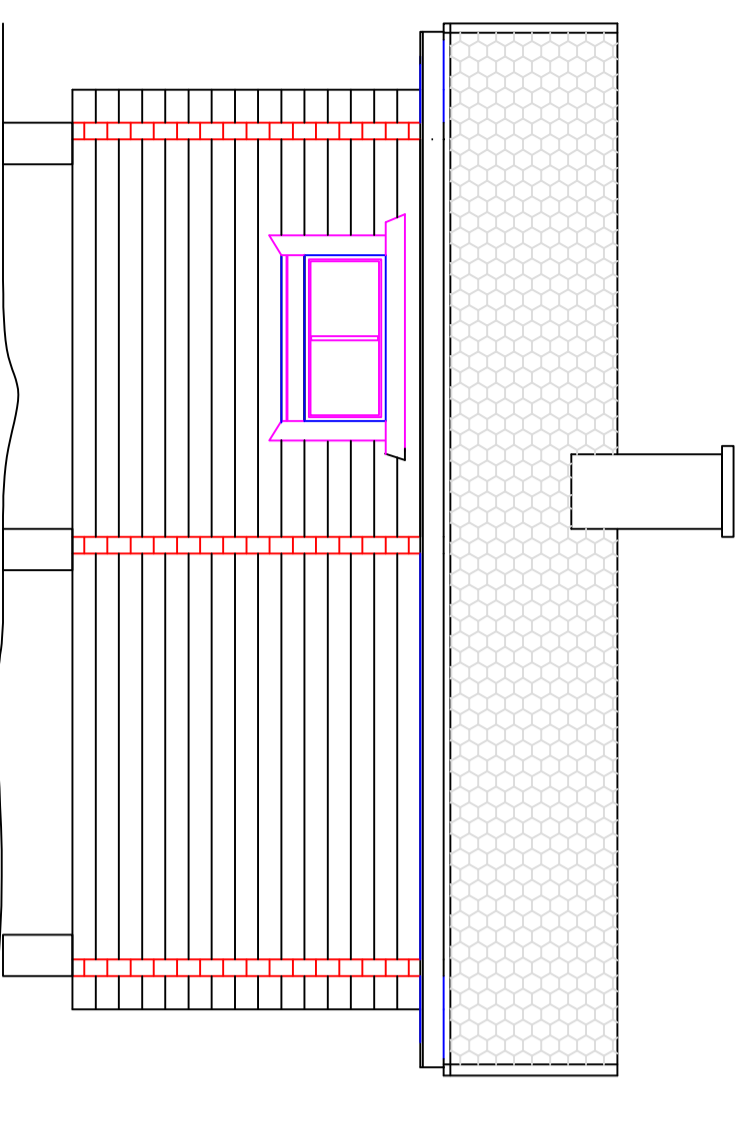


JULKISIVU ITAAN

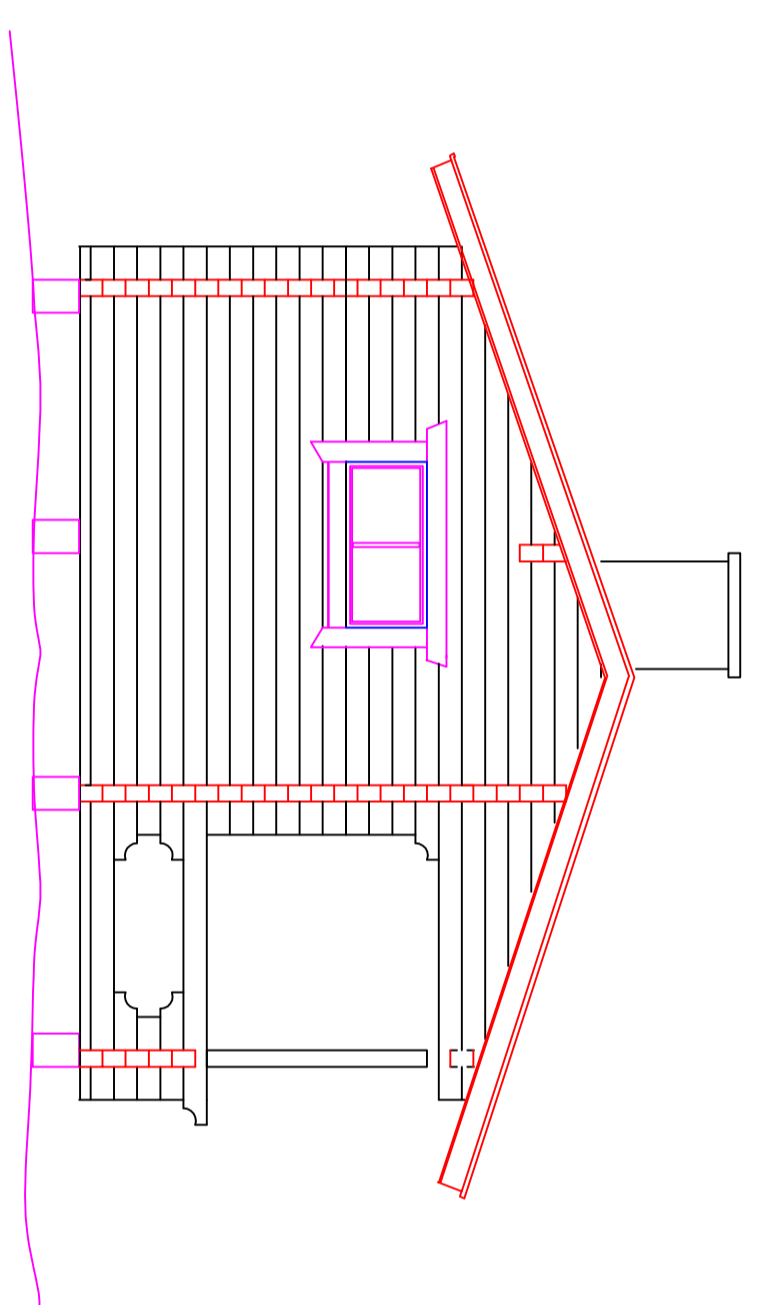

JULKISIVU POHJUISEEN

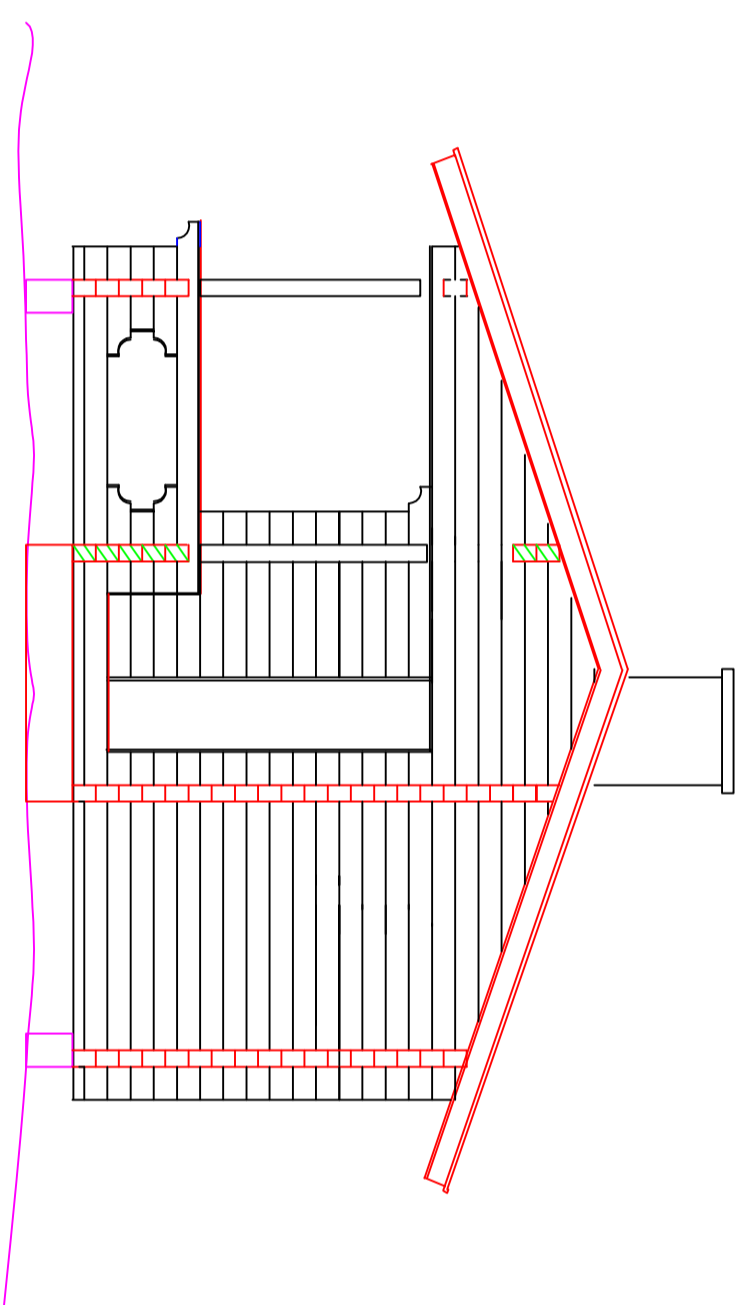

JULKISIVU ETELAAN

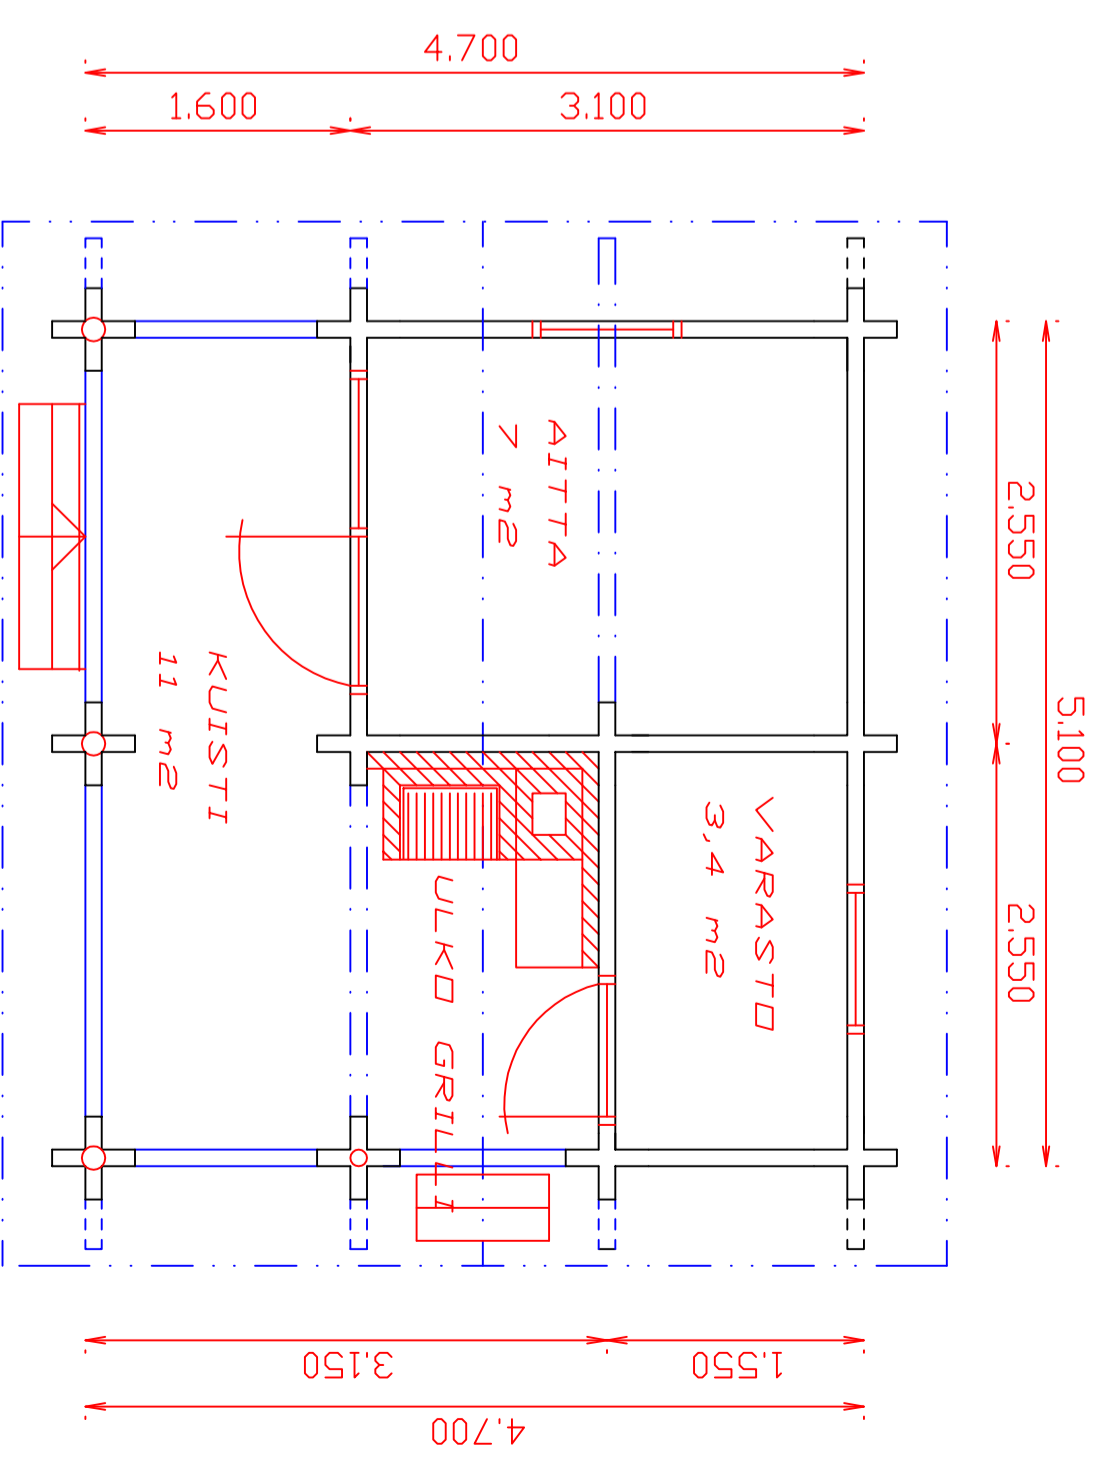

Hirsico pihagrilli / varasto

